

35.36
9.6
10.7
11.56
19.16
16.26

秋谷老人福祉センター

番 号	図 面 名	縮 尺
1	仕 上 表	
2	建 内 図 面 積 表	1:100
3	床 面 図 下 階 及 床 面 積 表	1:300
4	土 留 場 打 机 位 置 図 配 置 図	1:100
5	1 階 平 面 図	1:100
6	2 階 平 面 図 3 階 平 面 図	1:100
7	屋 根 伏 図	1:300
8	立 面 図	1:100
9	断 面 図	1:100
10	矩 計 詳 細 図	1:300
11	天 井 伏 図 床 伏 図	1:100
12	玄 關 平 面 詳 細 図	1:300
13	静 養 室 平 面 詳 細 図	1:300
14	管 理 室 平 面 詳 細 図	1:300
15	広 場 平 面 図 平 面 詳 細 図	1:300

横須賀市建築部学校建築課

工事名称	
図面名称	
図面番号	枚の内 縮 尺
責任者	級建築士登録第 号
資格氏名	級建築士登録第 号
設計者	
校 長 氏 名	

コンピュータ（仮称） 新築工事

番 号	図 面 名	縮 尺
16	機 器 置 設 調 査 コ ー ナ ー 設 計 平 面 詳 細 図	1:30 1:50
17	会 議 室 登 門 平 面 詳 細 図	1:30 1:50
18	屋 内 階 段 断 面 詳 細 図	1:30
19	屋 外 階 段 断 面 詳 細 図	1:30 1:50
20	地 目 位 置 図	1:100
21	全 部 変 更 具 体 図	1:50
22	本 既 構 造 具 体 図	1:50
23	梁 伏 図	1:100
24	柱 リ ス ト 図	1:30
25	梁 リ ス ト 図	1:30
26	ス トラ ン ト 基 礎 配 置 図	1:30
27	階 段 内 部 機 器 配 置 前 図	1:30 1:50
28	サ ー ン 図	1:30


		仕 上 表	
橋	近	鉄筋コンクリート造	
屋	根	アスファルト葺土留水	
	尼 施	ミナソート	
井	堂	木造 4間 12間 10間 下地 10間	
柱	型	木造 4間	
外 部 建 具		アルミサッシ 鋼子付 ガラス・アルミサッシ	6間
板 窓	4	木・ガラス 4間	
壁	植	土 100 x 60	1 部 額
外 部 階 段		木造 4間 内装 4間 5間	4 間
植 栽		屋上階段 24間 建具 18間 足洗場 18間	大 走

[illegible]


有 人 走 引。

	品名	床	巾巾	間	色	天井	床間
ZF	居室	Pタイロ	ラワンDP H=80	モルタル金線VP2周	白	不燃ボード	2,400
	洗面室(男)	0.1C (モルタル下地)	同上	ソノコート (壁紙付)	白	石膏ボード 吸音材付	2,200
	浴室	モルタル金線	同上	100円タイロ 貼付	白	桧フローリング	同上
	トイレ	同上	同上	同上	同上	同上	同上
	脱衣室	桧フローリング	ラワンDP H=80	モルタル金線 E.P. 割附木目DP	白	同上	2,400
	廊下	同上	同上	同上	同上	同上	2,400
	洋室	Pタイロ	ラワンDP2周 H=80	モルタル VP2周	白	不燃ボード 板張り	2,400
	洋室	0.1C (モルタル下地)	モルタル VP2周	同上	白	吸音材付	同上
	脱衣室(男)	モルタル金線	同上	100円タイロ	白	石膏ボード 板張り	2,400
	物入れ	モルタル金線	ラワンDP H=80	ラワン合板 4分	白	同上	2,400
	廊下	0.1C (モルタル下地)	同上	ソノコート (壁紙付)	白	石膏ボード 吸音材付	2,200
	居室	Pタイロ	ラワンDP H=80	モルタル金線 VP2周	白	不燃ボード	2,400
	洗面室	同上	同上	同上	同上	同上	2,400
	脱衣室(男)	同上	同上	同上	同上	同上	2,400
	浴室	Pタイロ	ラワンDP H=80	モルタル VP2周	白	石膏ボード 板張り	2,400
ZF	洋室	0.1C (モルタル下地)	モルタル金線 VP2周	同上	白	石膏ボード 吸音材付	2,200
	脱衣室(男)	モルタル金線	ラワンDP H=80	モルタル金線	白	ラワン合板	2,400
	物入れ	同上	同上	同上	同上	同上	2,400
	廊下	0.1C (モルタル下地)	同上	ソノコート (壁紙付)	白	石膏ボード 吸音材付	2,200
	居室	Pタイロ	ラワンDP H=80	モルタル金線 VP2周	白	不燃ボード	2,400



工事名称	秋吉老人福祉センター(市社)新築工事		
図面名称	上・下・表		
図面番号	28枚の内 1 縮 尺		
資 格 氏 名	1 級建築士登録第33161号 松岡 奇 雄		
設 計 氏 名	1 級建築士登録第33161号 松岡 奇 雄		
昭和 年 月	調 査	係 長	設 計

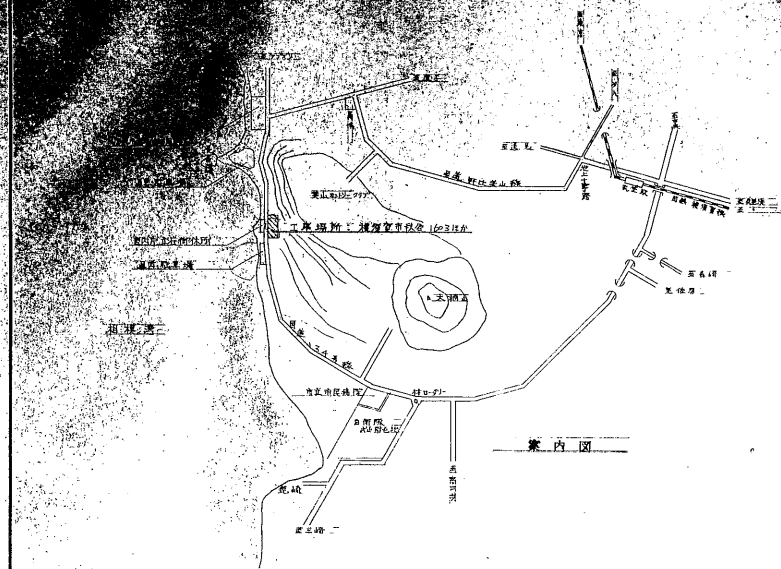


案内図

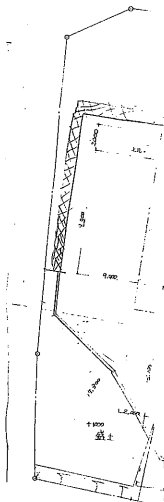

横須賀市建築部営繕課	
工事名称	秋色老人潜孔センター(仮称)新築工事
図面名称	案内図配置図
図面番号	28枚の内、縮尺 1:200
責任者	1級建築士登録第 33104 号 市 市 雄
設計者	1級建築士登録第 33104 号 市 市 雄
監理者	1級建築士登録第 33104 号 市 市 雄
昭和47年	月 日
課長	係長
設計	設計

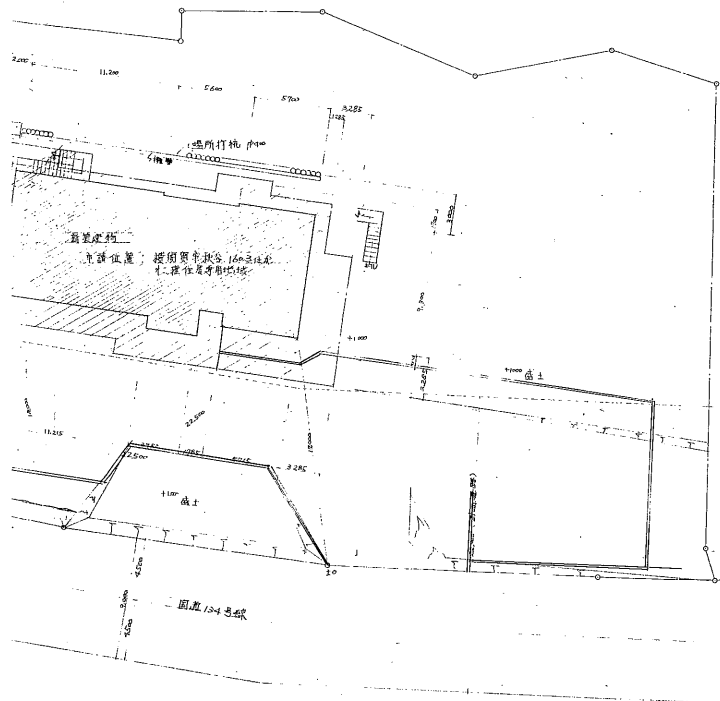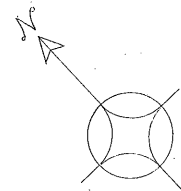

配置図 1:200

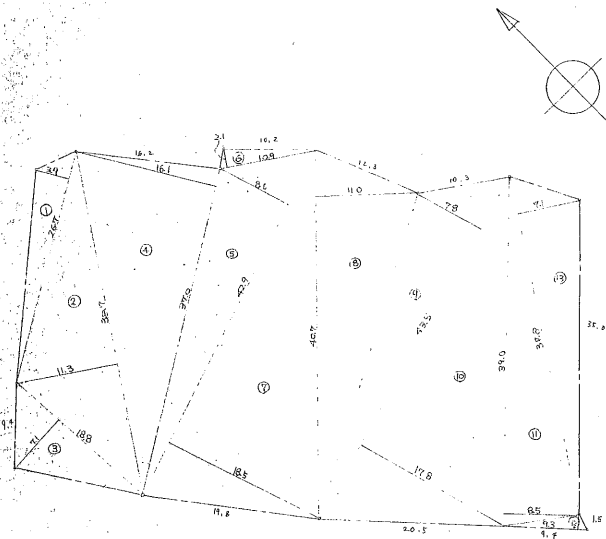


※ 横図 1:300

記号	底辺	高さ	面積 (㎡)
①	7.67	3.9	10.4 13
②	38.7	11.3	437. 31
③	18.8	7.1	133. 48
④	37.0	16.1	595. 70
⑤	47.7	2.0	95. 40
⑥	10.9	2.1	22. 89
⑦	12.9	18.5	238. 65
⑧	40.7	11.0	447. 70
⑨	48.5	7.8	378. 30
⑩	43.5	11.8	513. 30
⑪	37.0	8.5	314. 50
⑫	7.3	1.5	10. 95
⑬	37.8	7.1	268. 38
小計			4605. 49
合計	小計 × 1/2		2302. 745

横須賀市建築部営繕課

工事名称	敬老老人福祉センター(仮称)新築工事
図面名称	床面図(床面表、床面床下断面、断面表)
図面番号	28枚の内、37 種 尺 1:200 1:500
責任者	1級建築士登録第33161号
資格氏名	松崎 市雄
設計者	1級建築士登録第33161号
資格氏名	松崎 市雄
昭和 年 月 日	設計 1/20


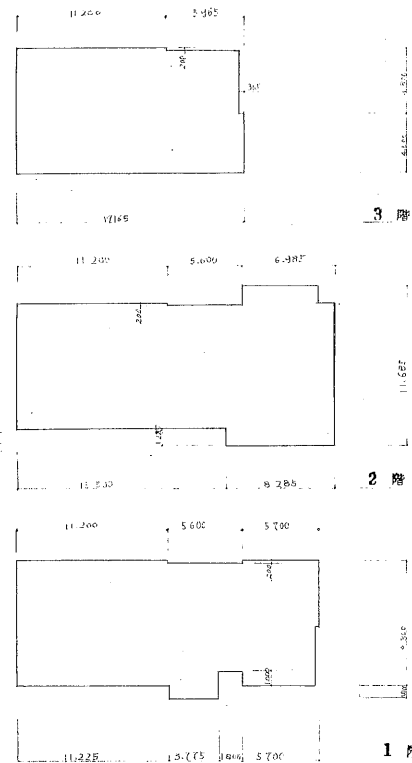


床面図 横図 1:200

建築面積
床面積

階数	面積 (㎡)
1 階	21. 12 + 37. 05 + 10. 50 + 1. 50 = 70. 17
2 階	23. 85 + 97. 87 + 10. 20 + 12. 85 + 1. 25 + 10. 05 + 1. 50 = 257. 62
3 階	16. 3 + 9. 1 + 11. 25 + 2. 40 + 1. 5 + 4. 31 = 54. 91
合計	



272. 472
236. 446
154. 643
663. 602

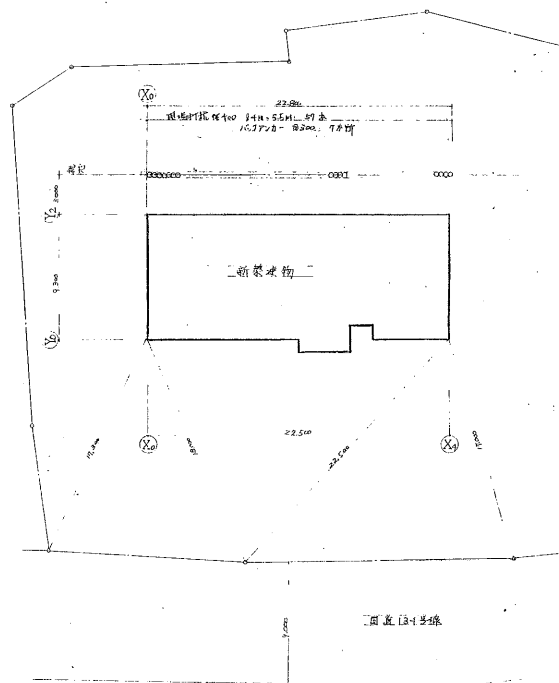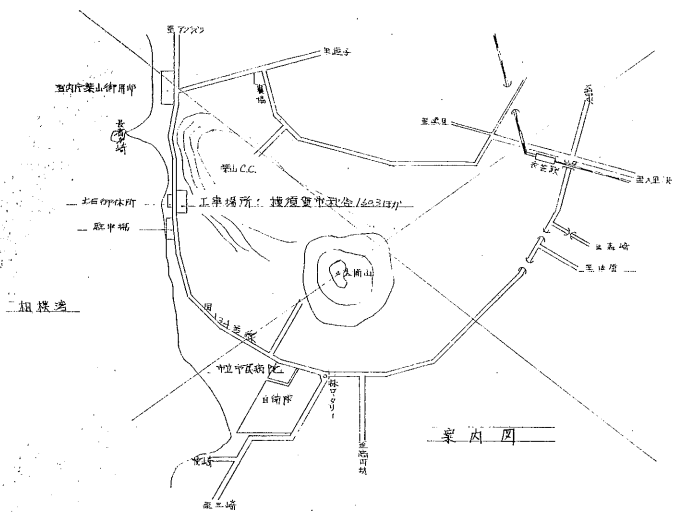


配置平面図 1/200

面高 13.45m

横須賀市建築部営繕課	
工事名称	高齢老人福祉センター(仮称)新築工事
図面名称	土留場所打杭位置図
図面番号	2.5枚の内 4 縮尺 1/200
責任者	1 級建築士登録第33161号
資格氏名	松崎市雄
設計者	1 級建築士登録第33161号
資格氏名	松崎市雄
昭和44年	課長
3月	係長
日	設計

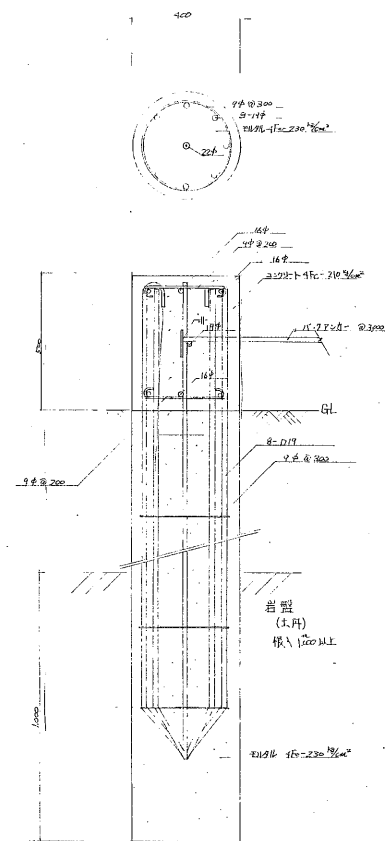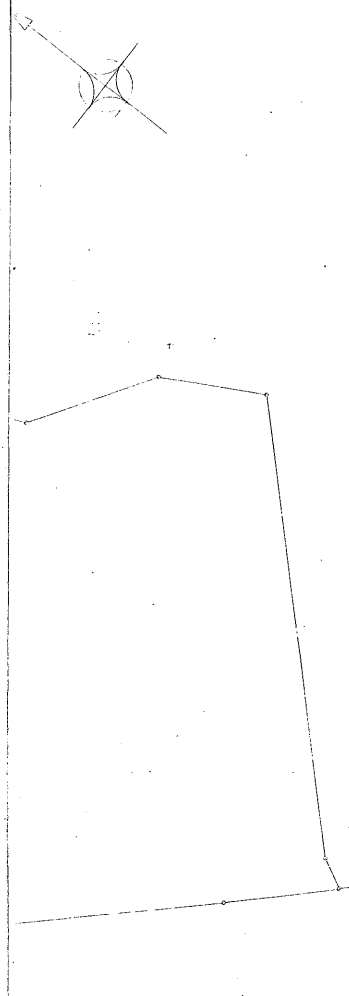

現場打杭詳細図 1/10

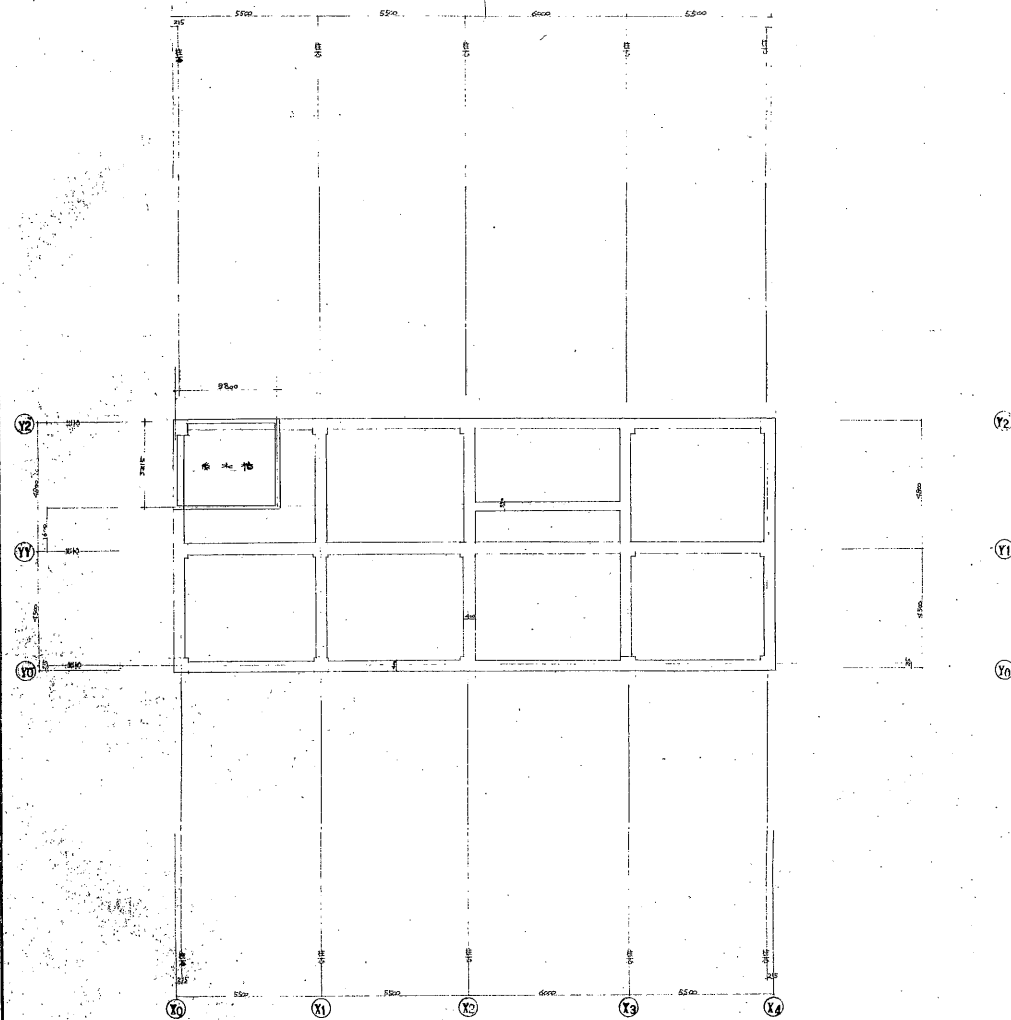

横須賀市建築部営繕課

工事名称 秋谷老人福祉センター(仮称)新築工事

横須賀市 図 1:100

図面名称 1階平面図

図面番号 2枚の内 5 縮尺 1:100

責任者 1級建築士登録第 33161号


資格氏名 松崎市雄

設計者 1級建築士登録第 33161号


資格氏名 松崎市雄

昭和 47 年 11 月 1 日


図面 1/1

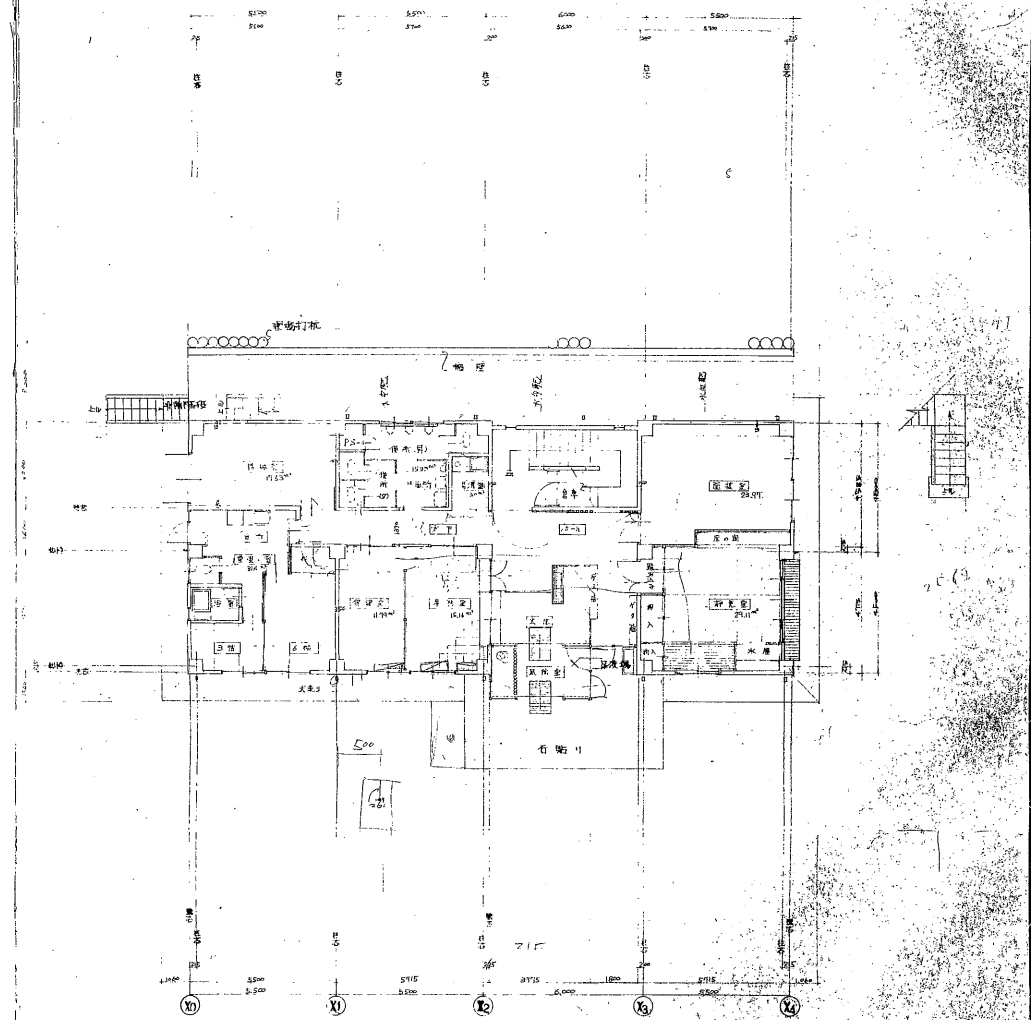

1階平面図 1:100

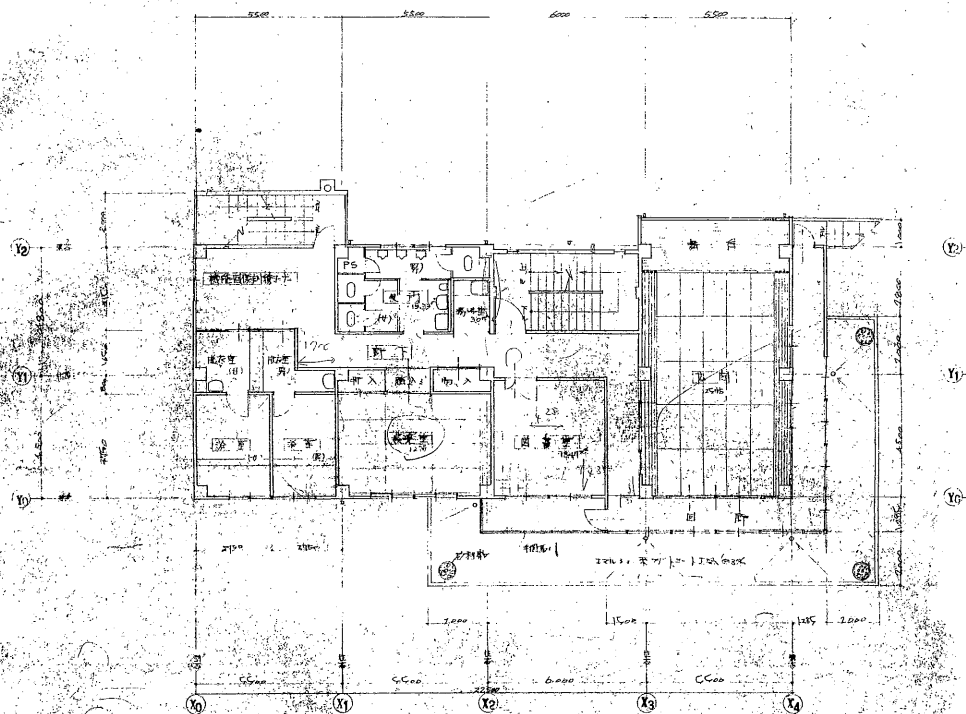


2階平面図 1:100

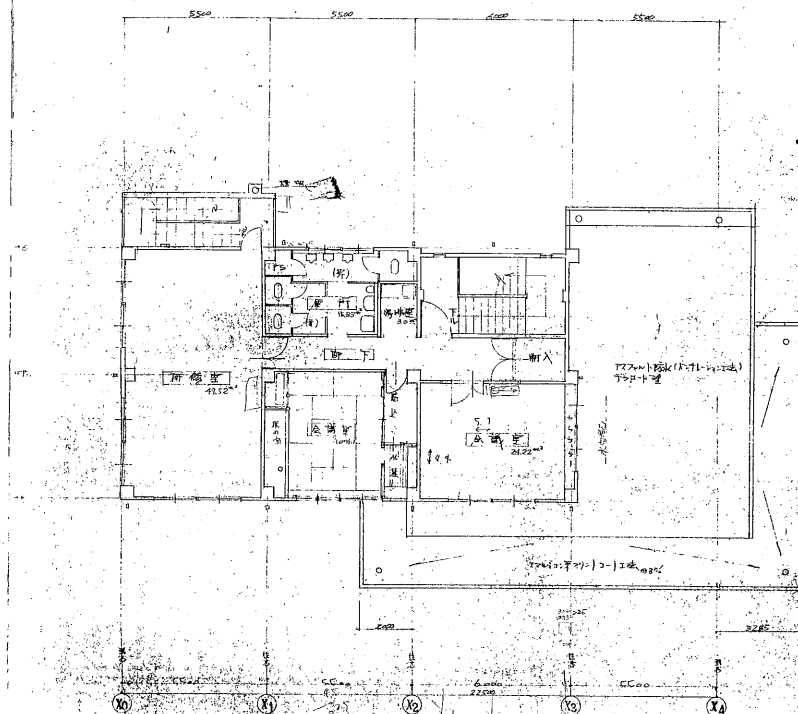

3階平面図 1:100

横須賀市建築部営繕課	
工事名称	秋田県立図書館（新館）新築工事
図面名称	2階平面図 3階平面図
図面番号	28枚の内 9 縮尺 1:100
責任者	1級建築士登録第 161号
資格氏名	佐藤 正樹
設計者	1級建築士登録第 161号
資格氏名	佐藤 正樹
昭和49年	10月
日	16
設計	佐藤 正樹

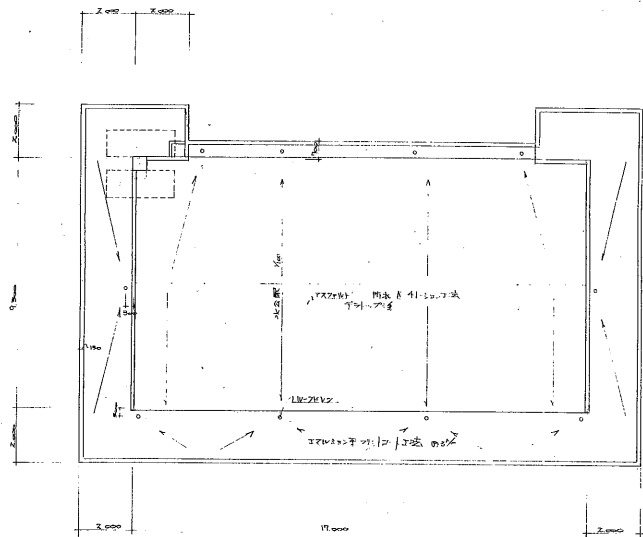

フロントコート
↓
リアコート (商品名変更)
昭和34年6月

屋根図 1:100

横須賀市建築部学校建築課

工事名称 秋吉老人福祉センター (仮称) 新築工事


図面名称 屋根図

図面番号 28枚の内 7 縮尺 1/100 1/50


責任者 1級建築士登録第33161号 松岡市雄

設計者 1級建築士登録第33161号 松岡市雄


昭和44年 月 日 課長 係長 設計

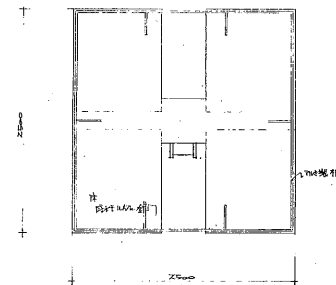


平面図 1/50

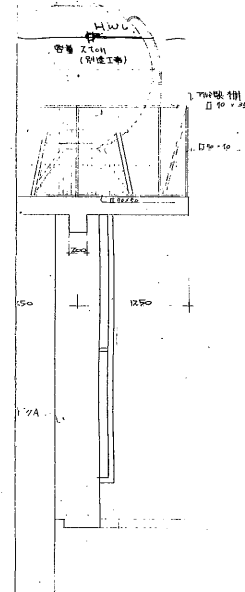


側立面図 1/50

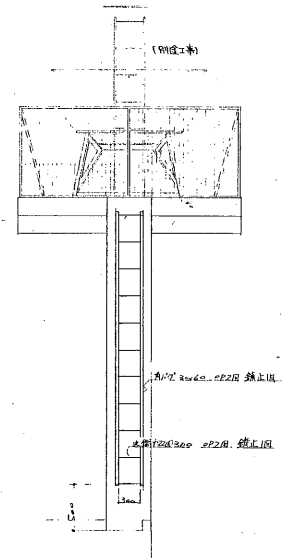

正面立面図 1/50

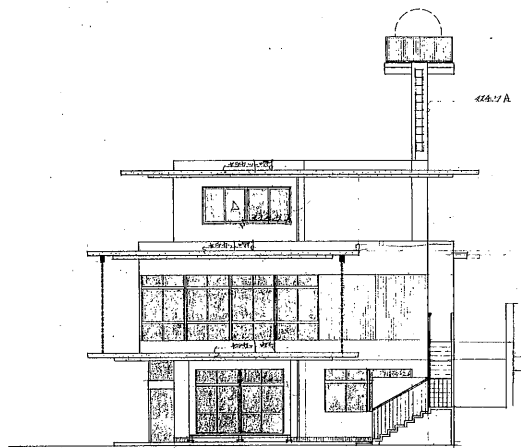


正面図 1:100

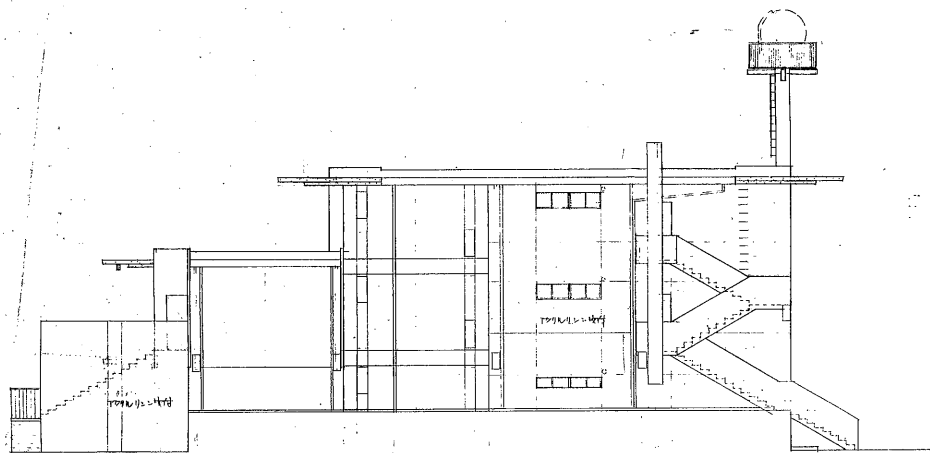


側面図 1:100

横須賀市建築部営繕課

工事名称	秋谷老人福祉センター(仮称)新築工事		
図面名称	立面図		
図面番号	25枚の内 8	縮尺	1/100
責任者	1級建築士登録第 33161号		
資格氏名	松崎市雄		
設計者	1級建築士登録第 3316号		
資格氏名	松崎市雄		
昭和44年	課長	係長	設計
9月			

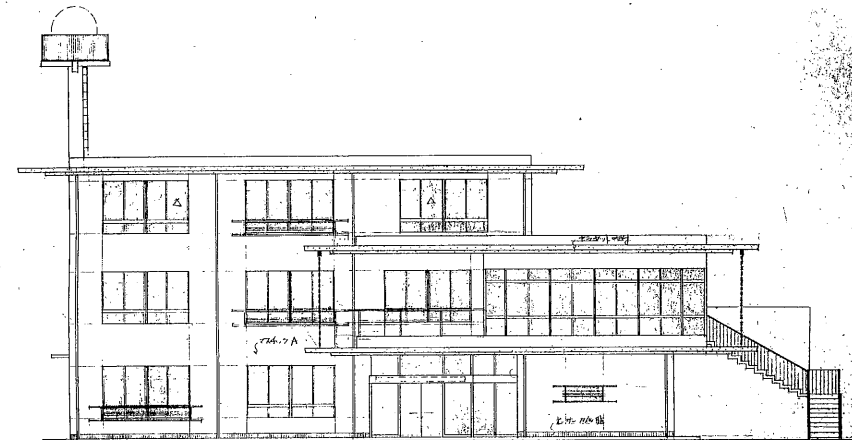

背面図 1:100



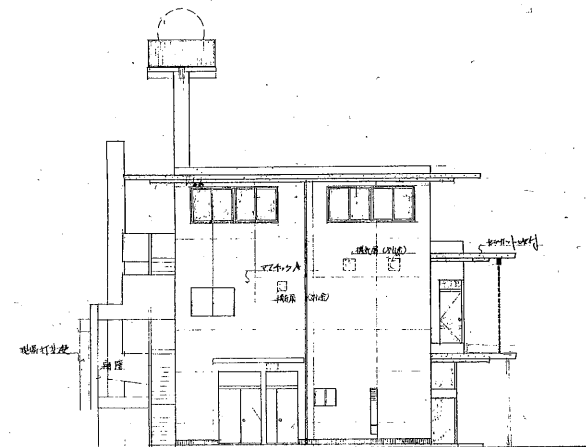


正面図 1:100







松本市建築部営繕課

工事名 松本市庁舎2-2(旧6)新築工事
 図面名称 断面図 計 図
 図面番号 2-3 松本市102 縮 尺 1:30
 責任者 松本市建築部 松本市建築部
 設計者 松本市建築部 松本市建築部
 監理者 松本市建築部 松本市建築部
 図面用紙 松本市建築部 松本市建築部

A-A 断面図 1/30

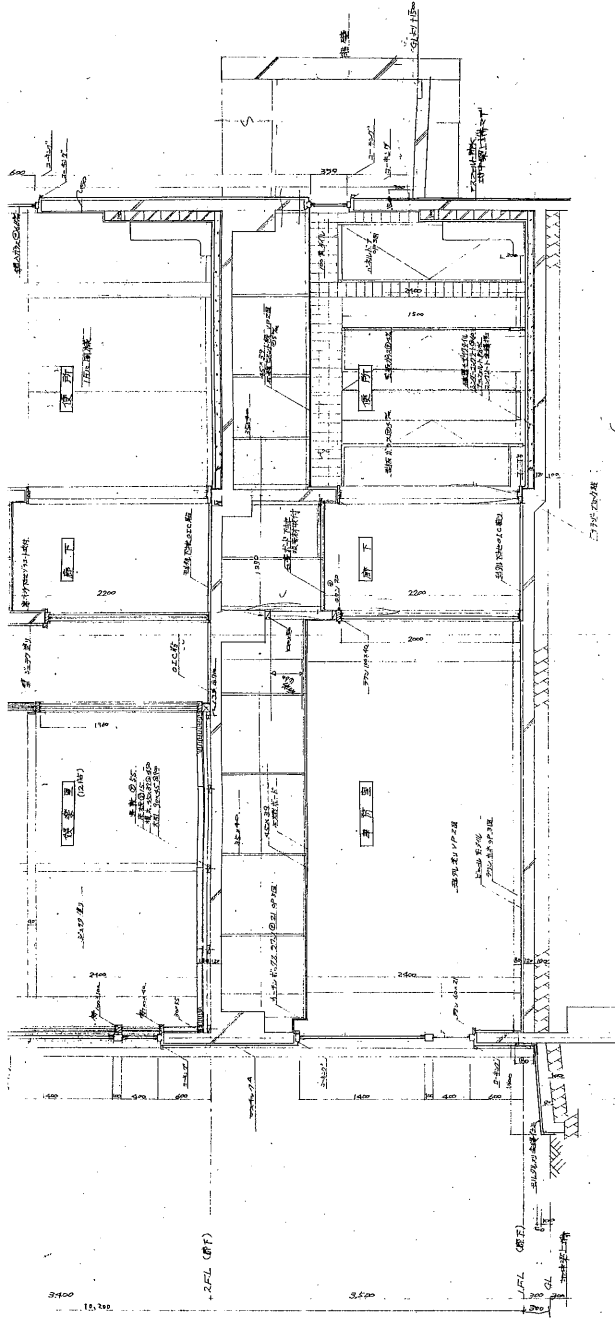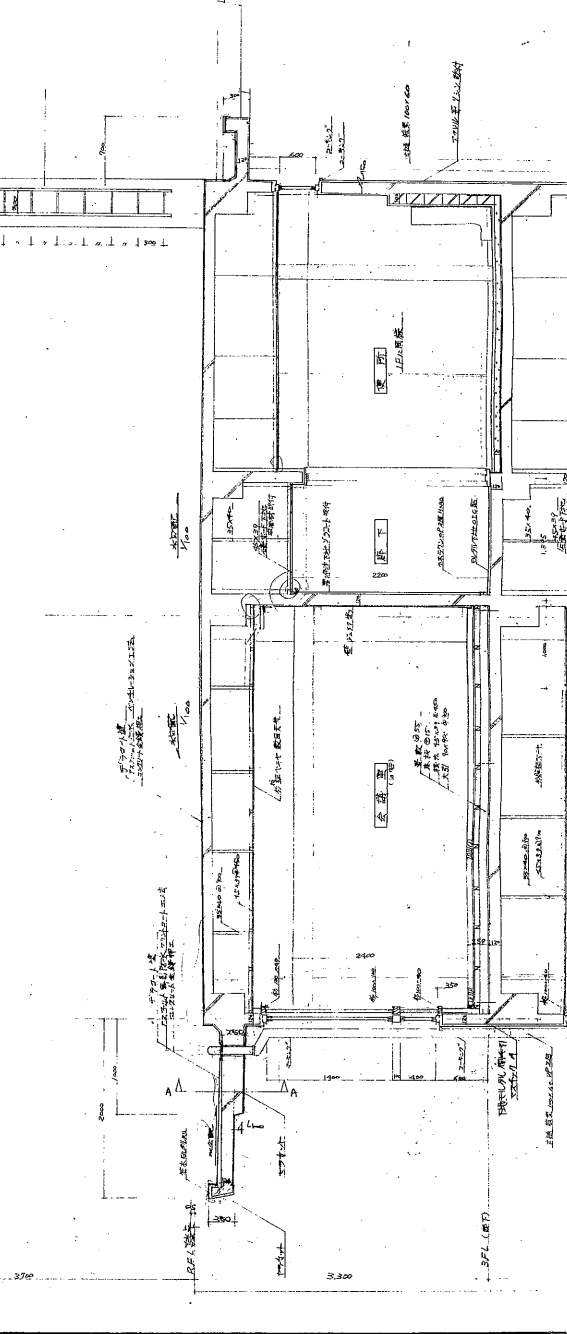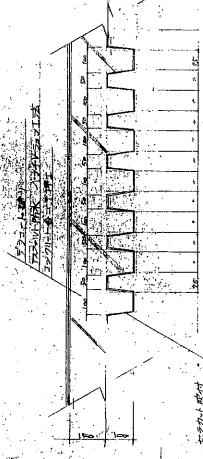

断面図 1:30

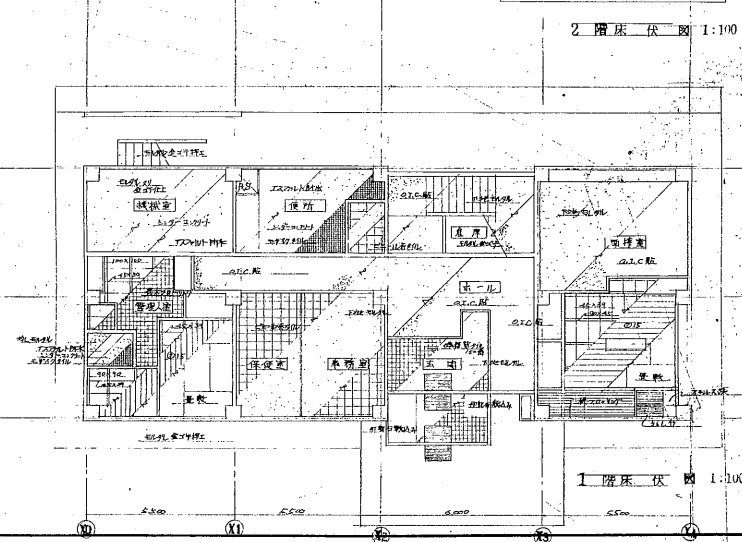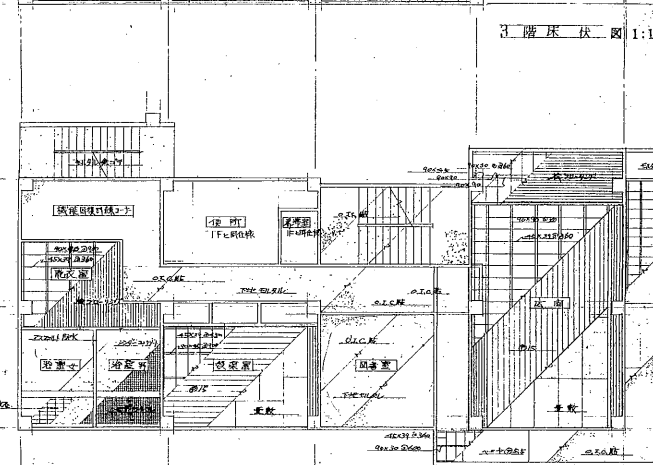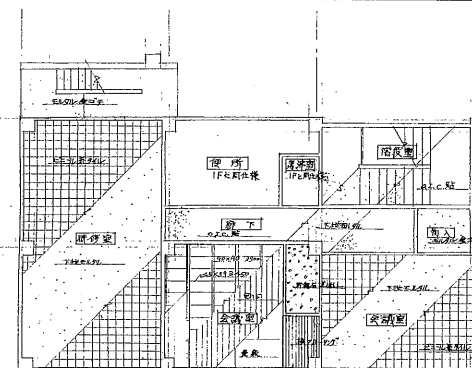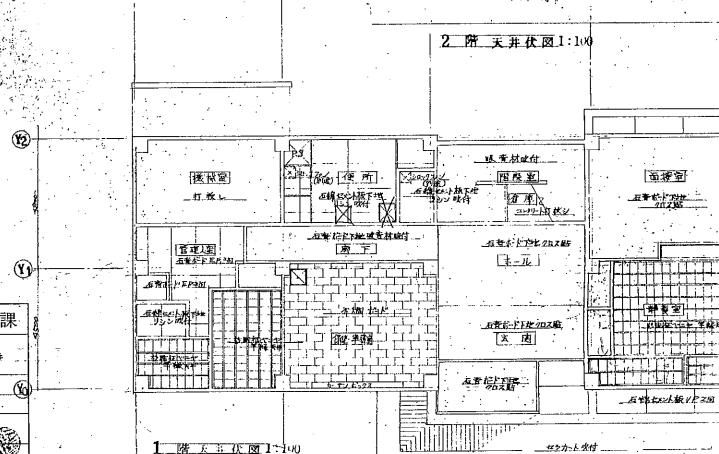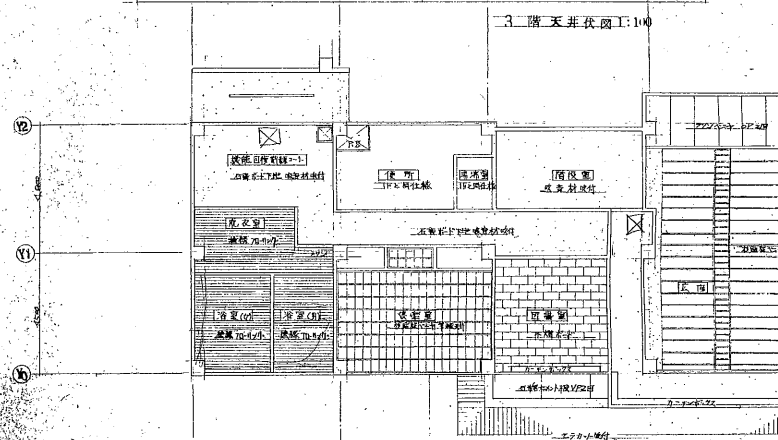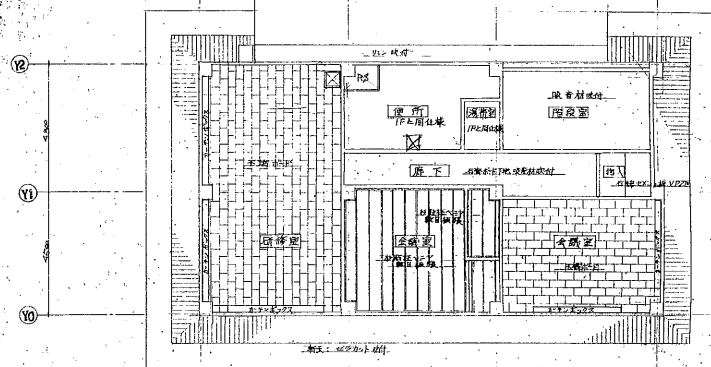

橫須賀市建築部營繕課

工事名称 秋香老人福祉センター(仮称)新築工事


図面名称	天井伏図 床 伏 図		
図面番号	2.8枚の内11	縮 尺	1:100

責任者 日版建築士登録第 33161 号

資格氏名	松崎市雄
設計者	1級建築士登録第 33161号


[illegible]


	啟		張其		謹啟	年日 月
--	---	--	----	--	----	---------

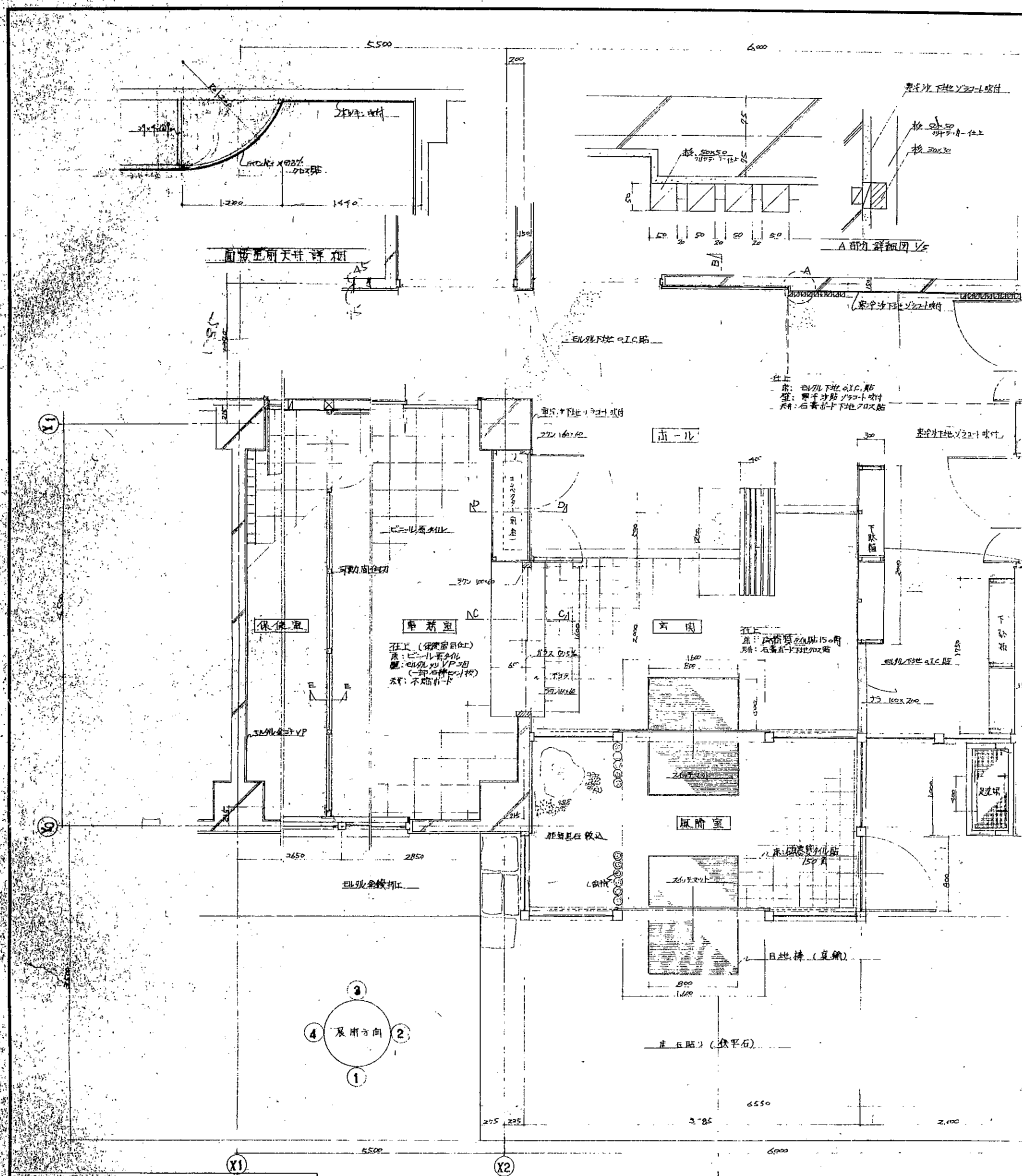


横須賀市建築部営繕課			
工事名称	新築工事		
図面名称	新築工事		
図面番号	2.8枚の内12 縮尺 1:30 1:50		
責任者	松崎市雄		
設計者	松崎市雄		
資格氏名	松崎市雄		
昭和44年	課長	係長	設計
9月			


各図面、平面図、断面図、詳細図 1:30

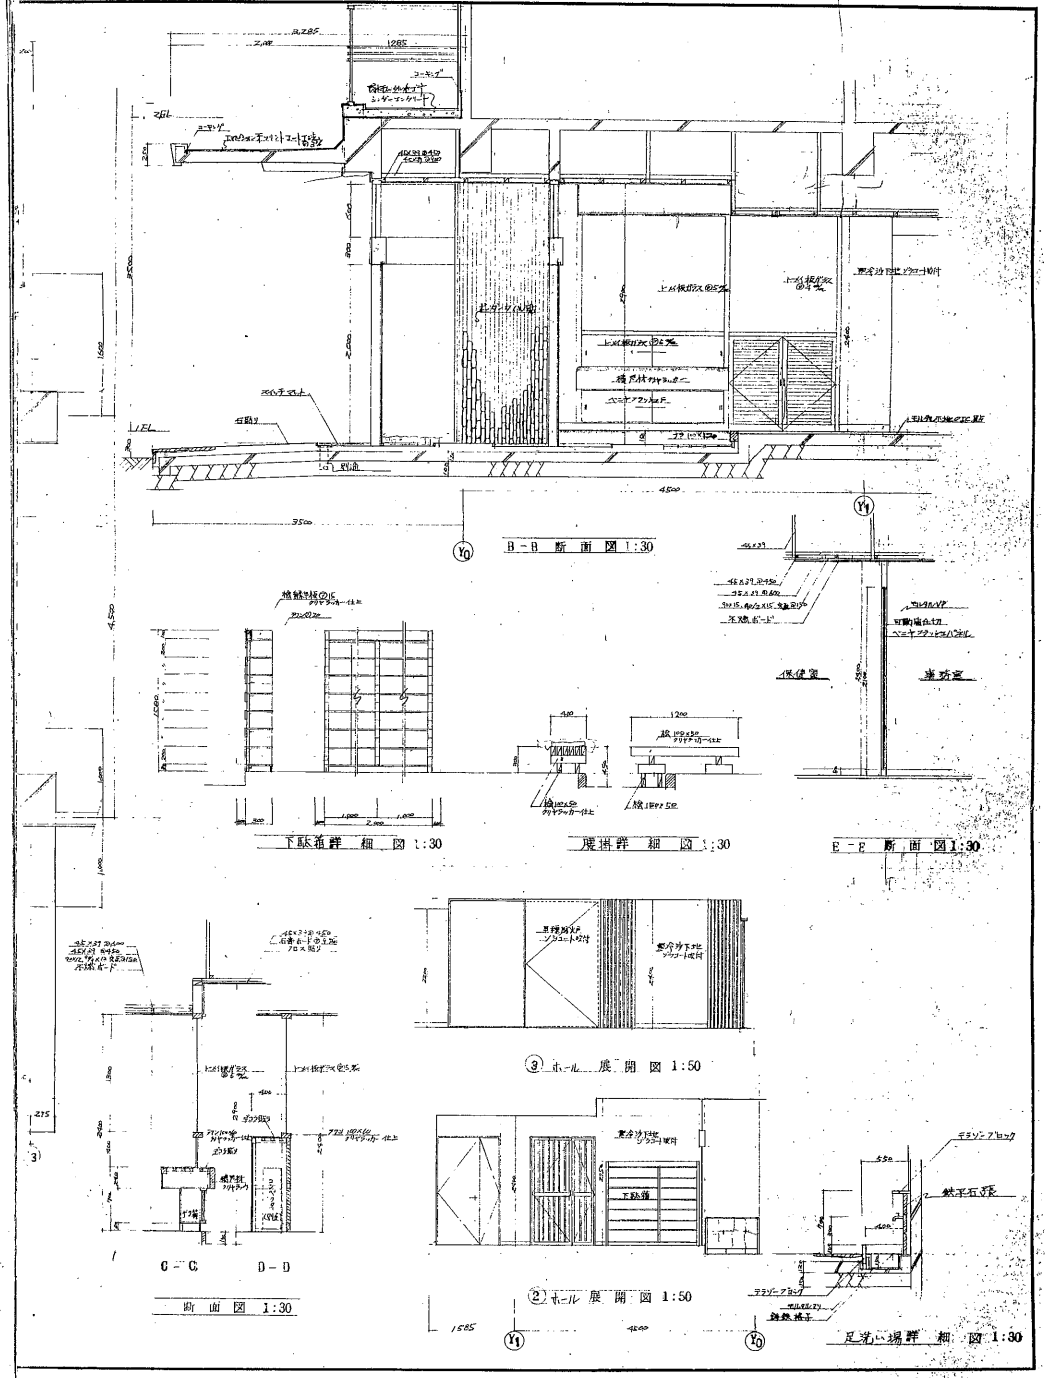


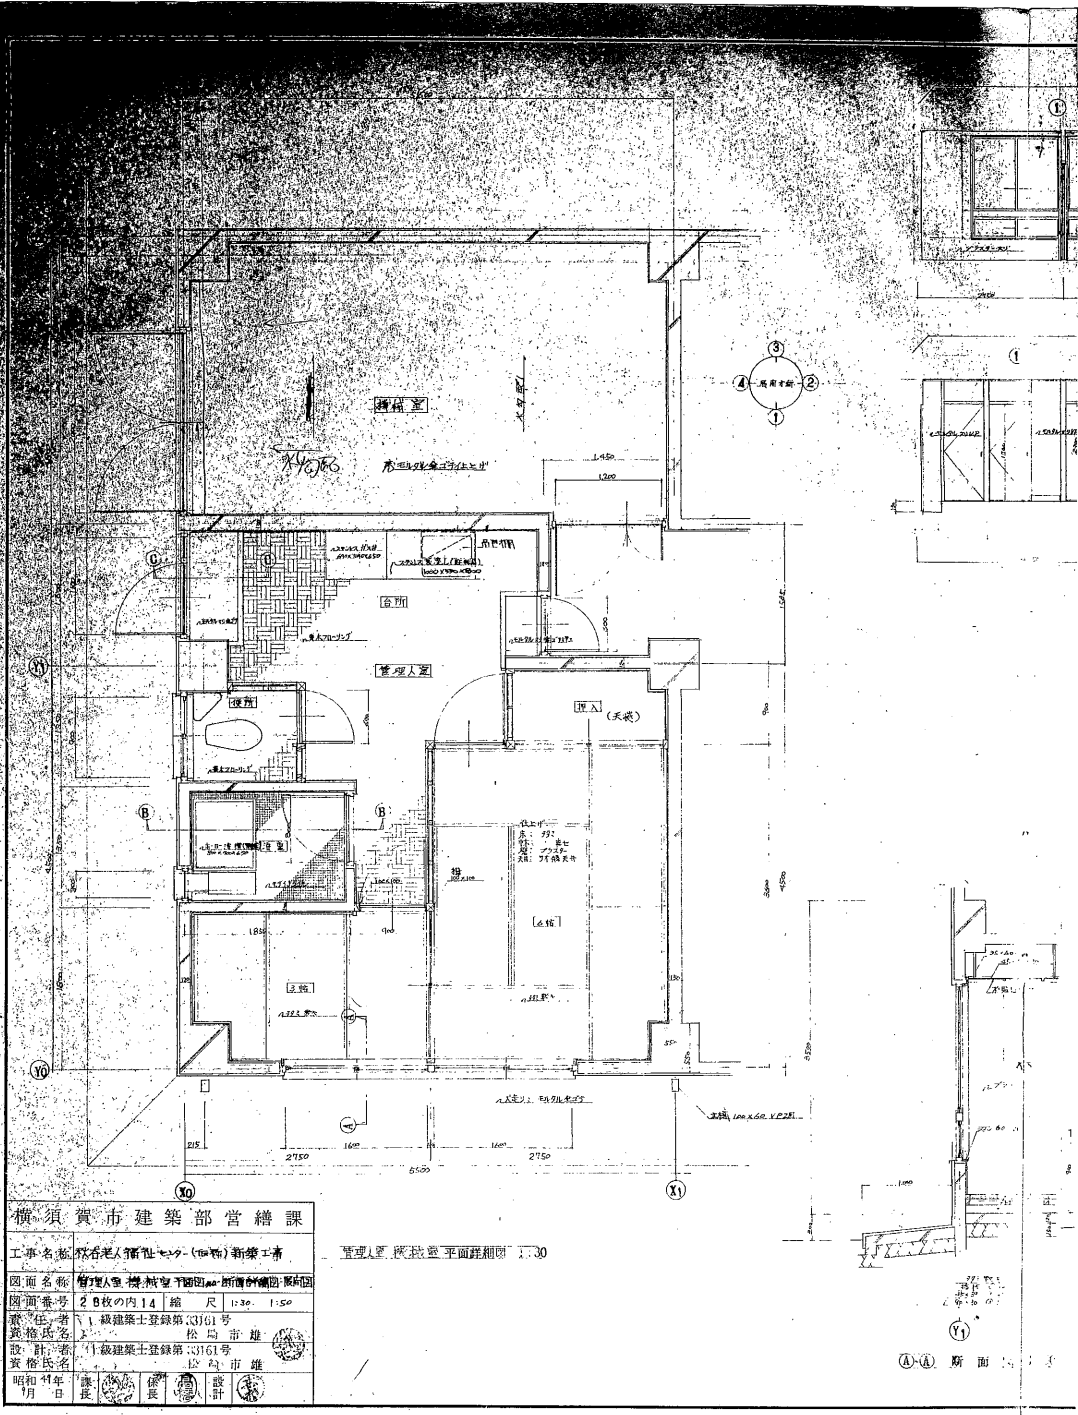


横須賀市建築部営繕課			
工事名称	松名老人福祉センター(旧松名)新築工事		
図面名称	管理人員・機械室・トイレ・洗面・浴室・脱衣所		
図面番号	20枚の内14 縮尺 1:30 1:50		
設計者	1級建築士登録第33161号 松本市雄		
監修者	1級建築士登録第33161号 松本市雄		
昭和44年	月	日	設計

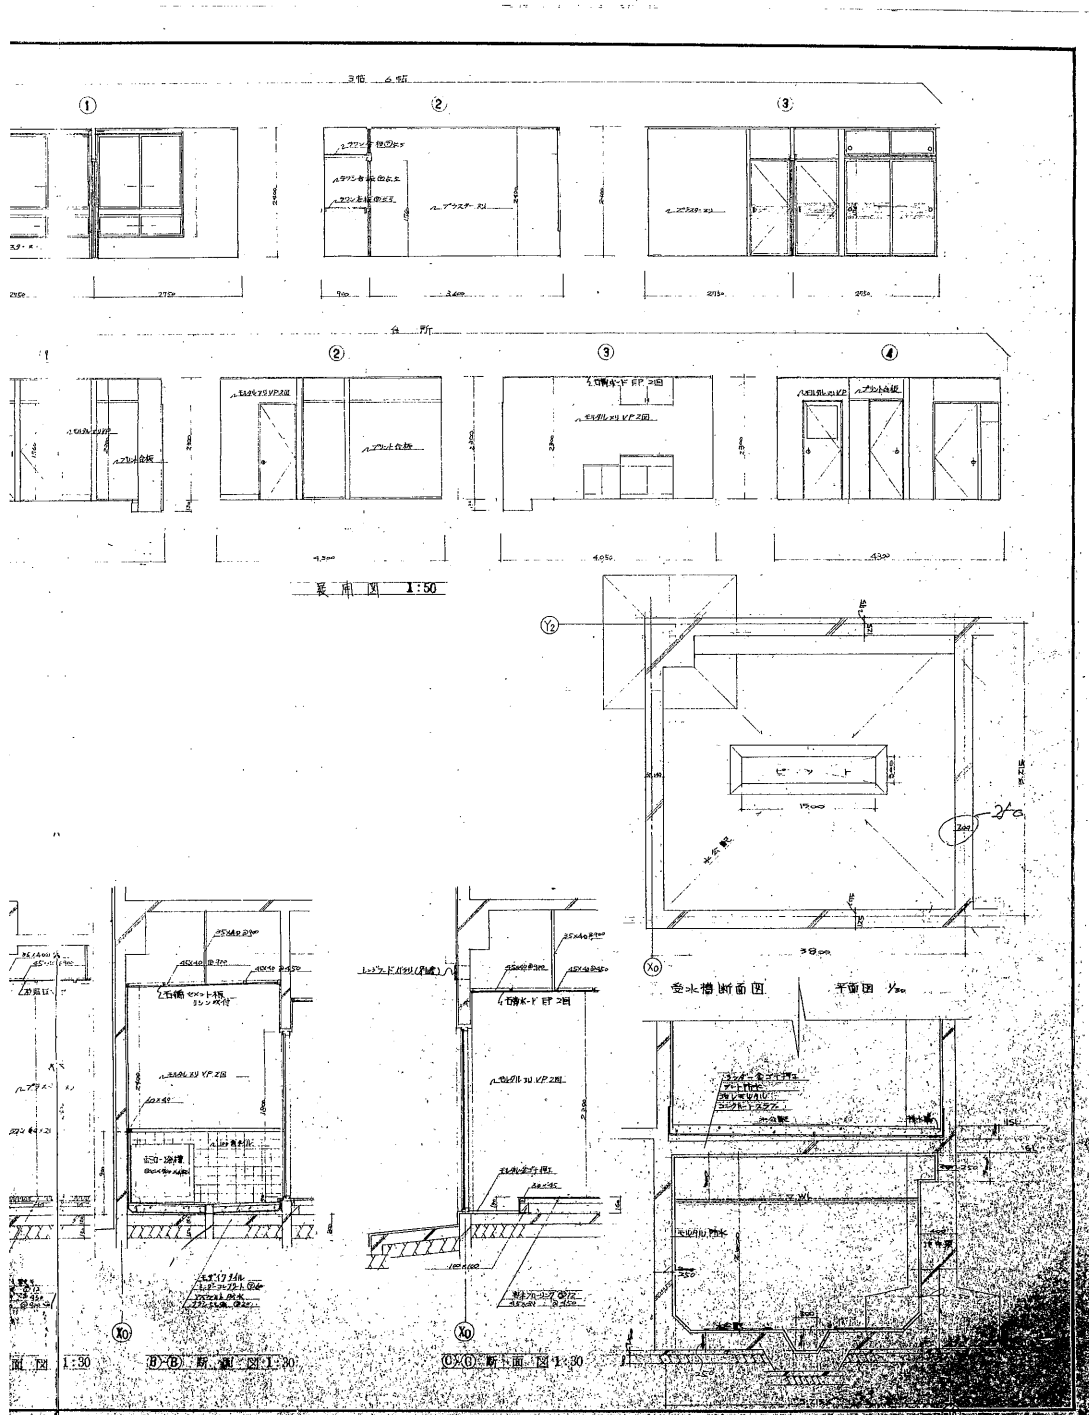

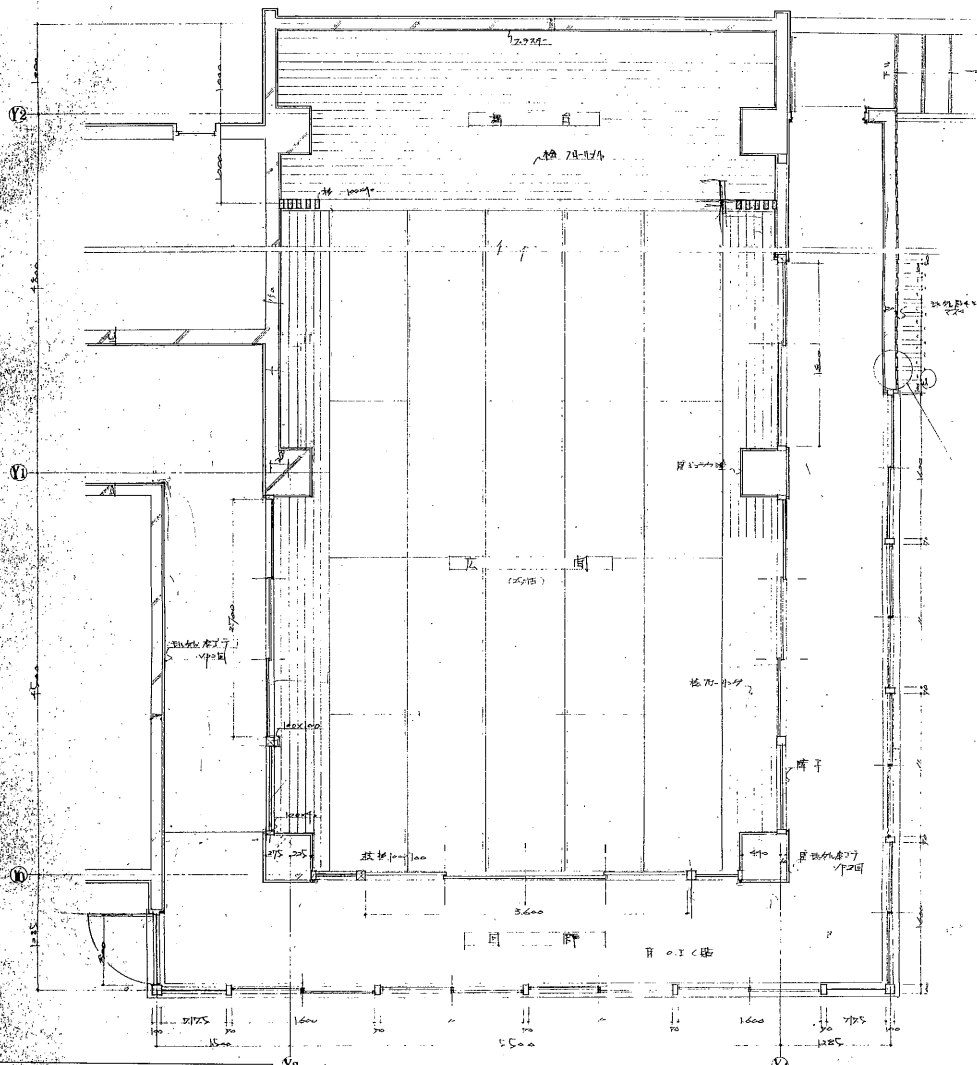


横須賀市建築部営繕課	
工事名称 横須賀市老人福祉センター(仮称)新築工事	
図面名称 平面図(1/500)	
図面番号 2.3枚の内15. 縦 尺 1/500 1/500 1/500	
責任者 一級建築士登録第33161号 松島市雄	
設計者 一級建築士登録第33161号 松島市雄	
昭和44年	1月
課長	係長
設計	

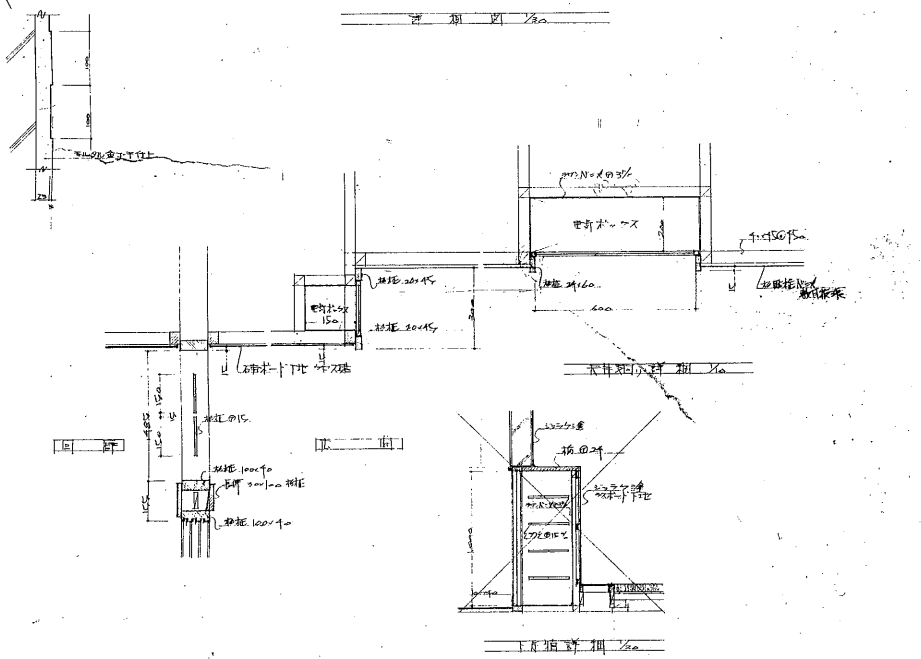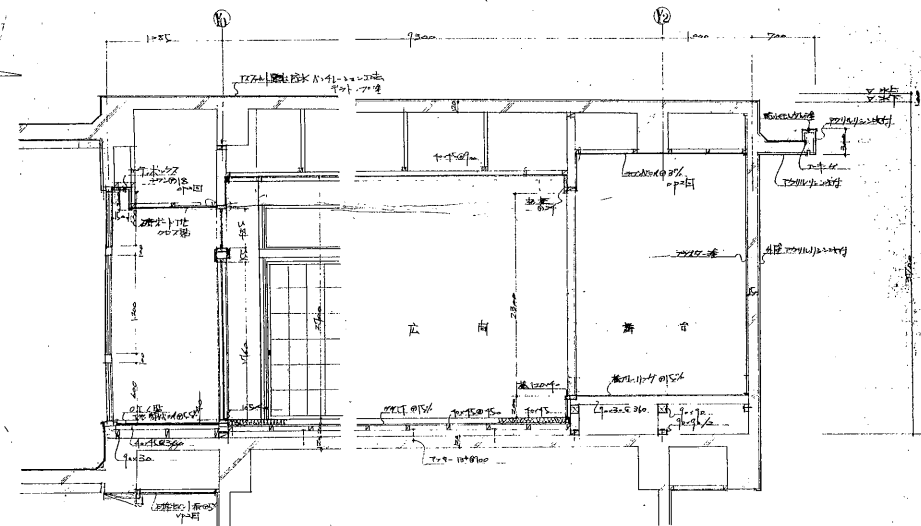

横須賀市建築部学校建築課

工事名称	取手老人福祉センター(仮称)新築工事
図面名称	標準図例図面コード 町3号取手町 町3号取手町
図面番号	28枚の内16 縮尺 1/50
責任者	1級建築士登録第33161号
資格氏名	松崎市雄
設計者	1級建築士登録第33161号
資格氏名	松崎市雄
昭和48年	課長 係長 設計
9月	

標準図例図面コード 町3号取手町 町3号取手町

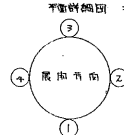

標準図例図面コード

町3号取手町

町3号取手町

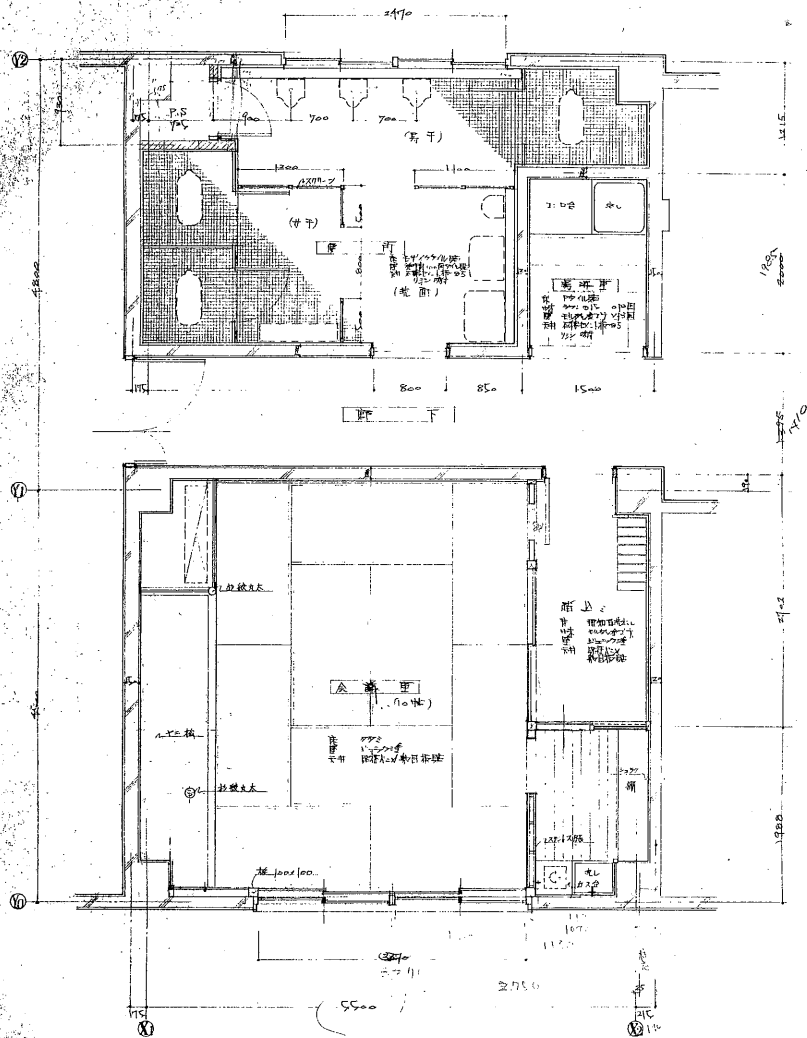


6.5X3.2
17

△ 南面図 1/50

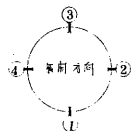


横須賀市建築部営繕課

工事名称	横須賀市老人福祉センター(仮称)新築工事
図面名称	△ 南面図 1/50
図面番号	28枚の内17 縮尺 1/50 1/50
責任者 資格氏名	1級建築士登録第33161号 佐藤 市 雄
設計者 資格氏名	1級建築士登録第33161号 佐藤 市 雄
昭和43年 9月 日	図 監 係 設 表 長 計

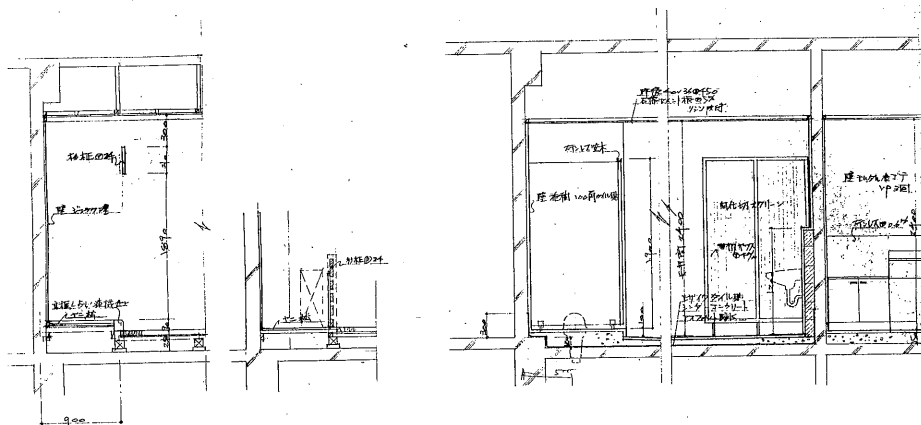


△ 断面図 1/50


△ 断面図 1/50

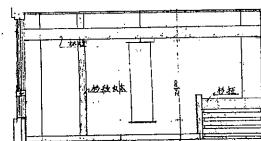


△ 断面図 ④

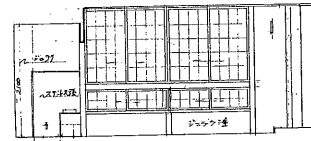

△ 断面図 ①


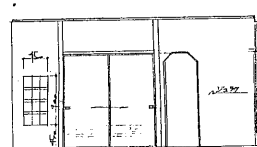


△ 断面図 ②

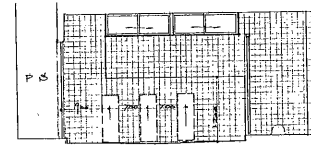

△ 断面図 ③


△ 断面図 1/50

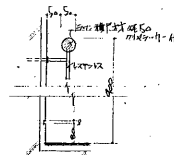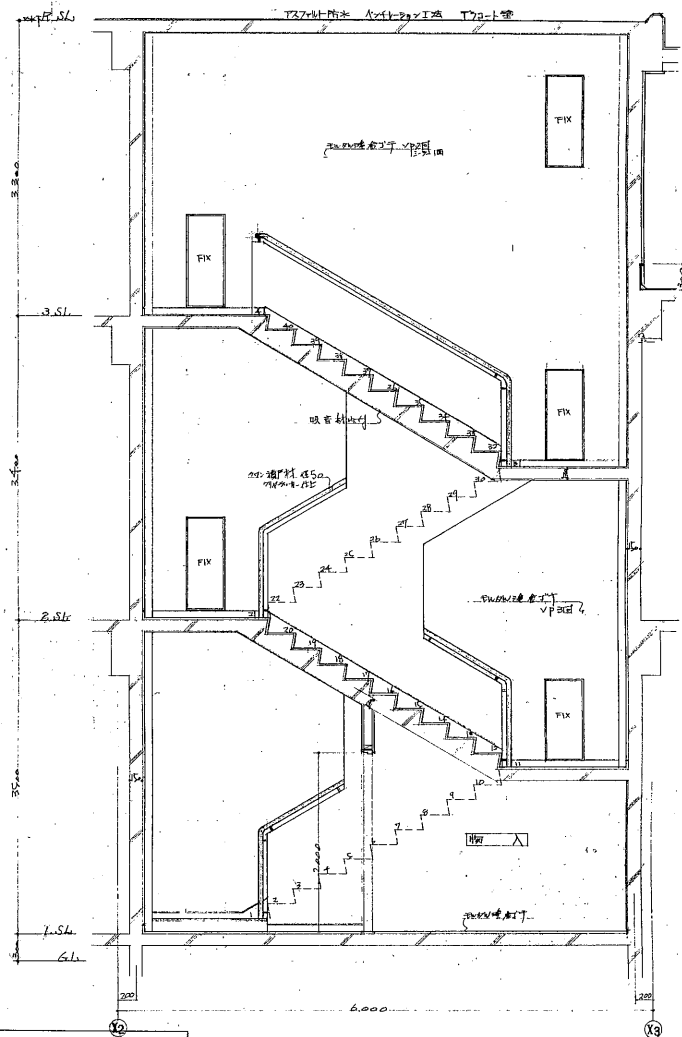


2017.12.17
中野区役所

横須賀市建築部営繕課	
工事名称	秋吉老人福祉センター(仮称)新築工事
図面名称	屋内階段断面図 平面詳細図
図面番号	28枚の内18 縮尺 1/50
責任者	1級建築士登録第33161号
資格氏名	松崎市雄
設計者	1級建築士登録第33161号
資格氏名	松崎市雄
昭和44年 11月1日	議決 係長 設計


屋内階段断面図詳細図 1/50



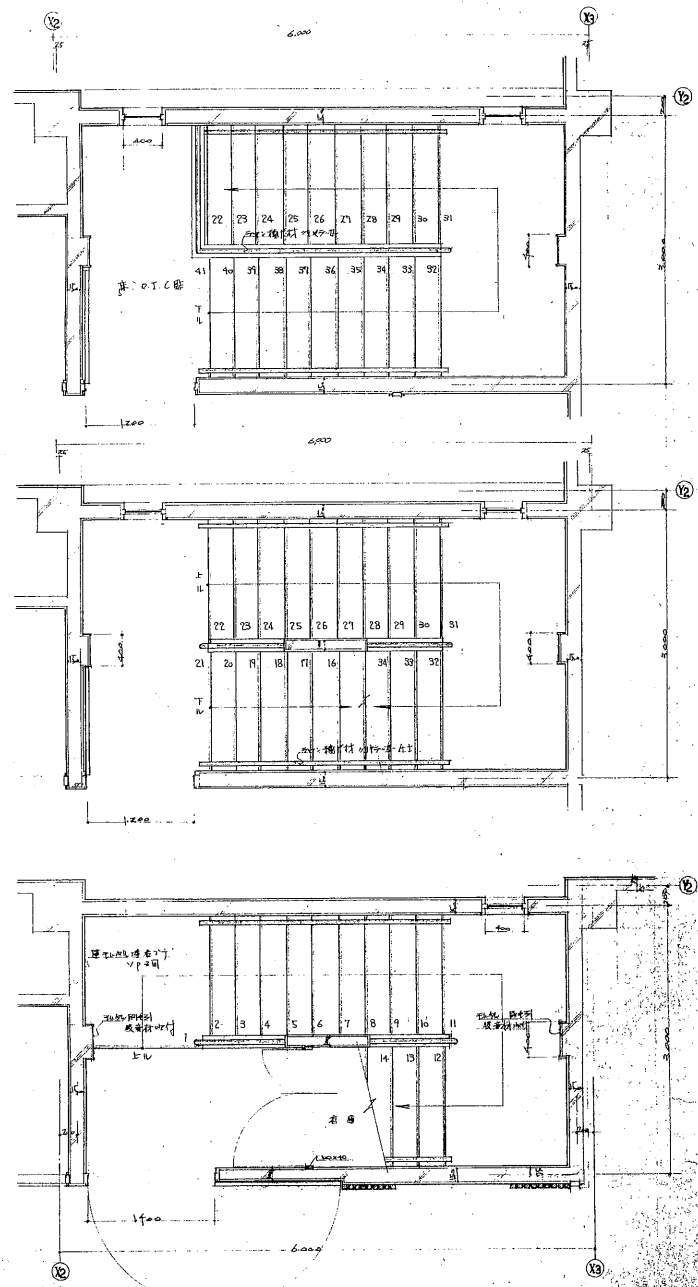


屋内階段断面図詳細図 1/50



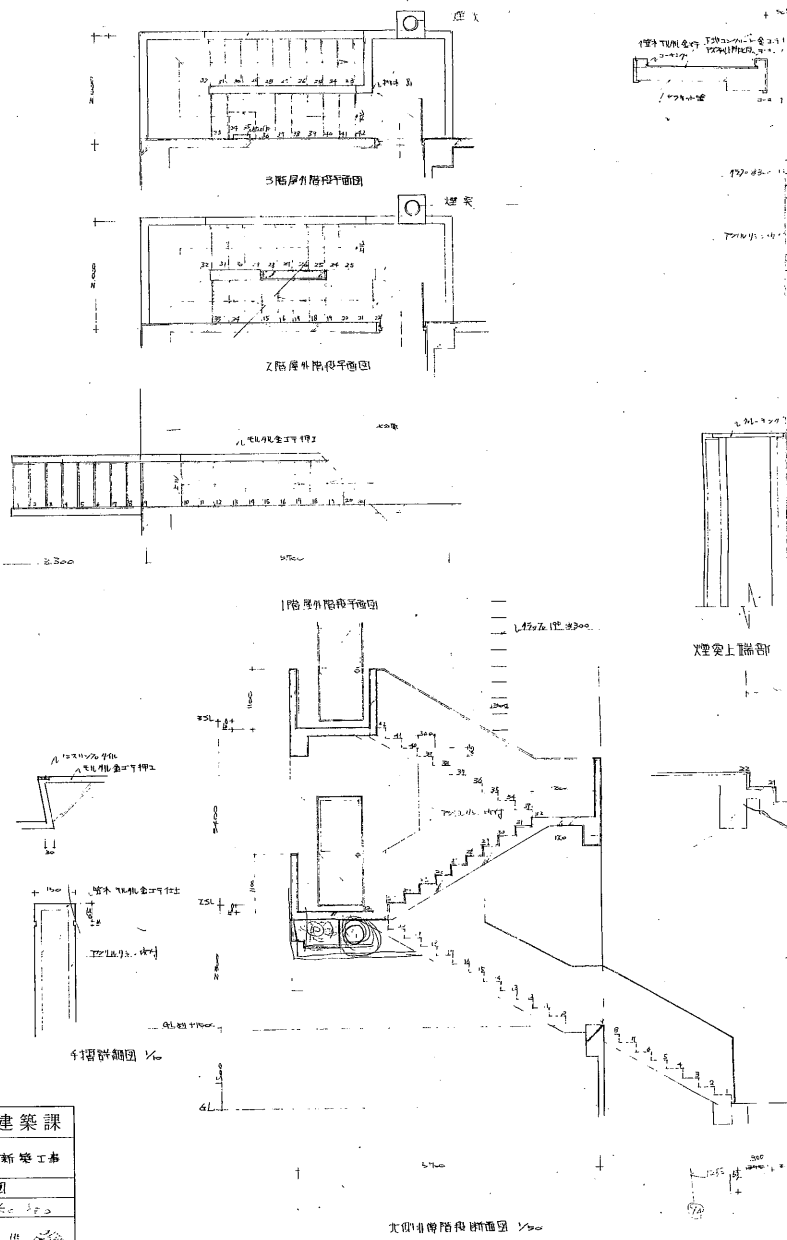


横須賀市建築部学校建築課	
工事名称	秋谷老人福祉センター(仮称)新築工事
図面名称	屋外階段断面a-a平面詳細図
図面番号	2/8枚の内19 縮尺 1/20 1/20
責任者	1級建築士登録第33161号
資格氏名	松崎市雄
設計者	1級建築士登録第33161号
資格氏名	松崎市雄
昭和44年	課長 松崎市雄 係長 松崎市雄 設計 松崎市雄
7月 日	

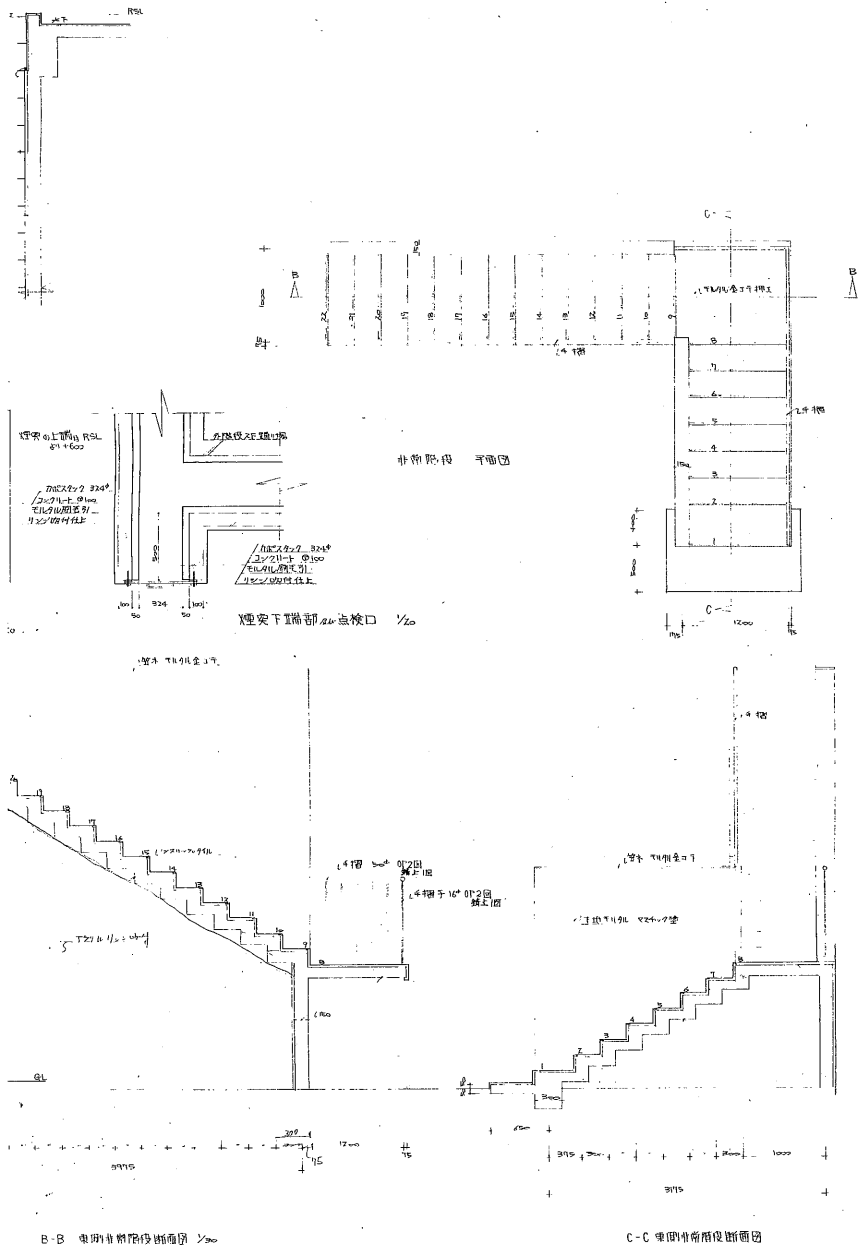

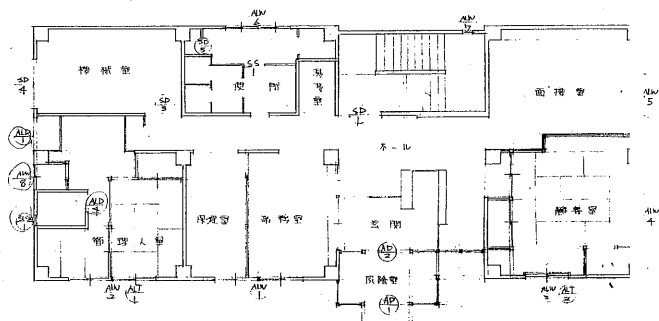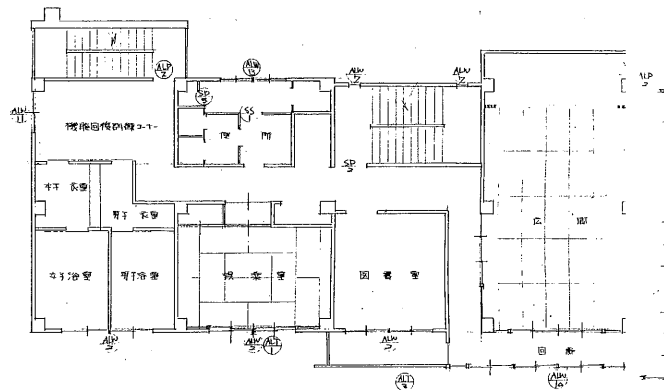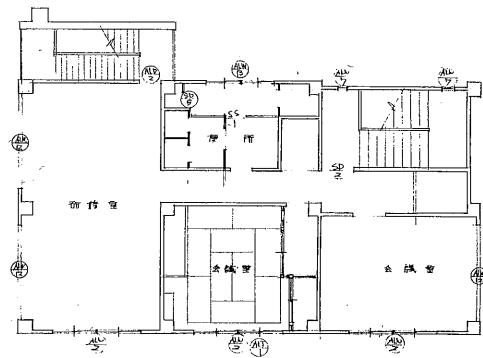

多野 隆 建築士

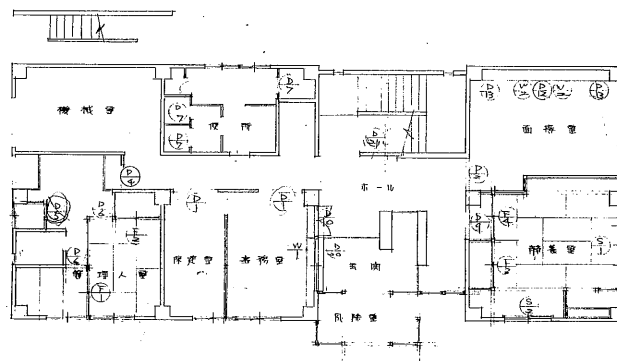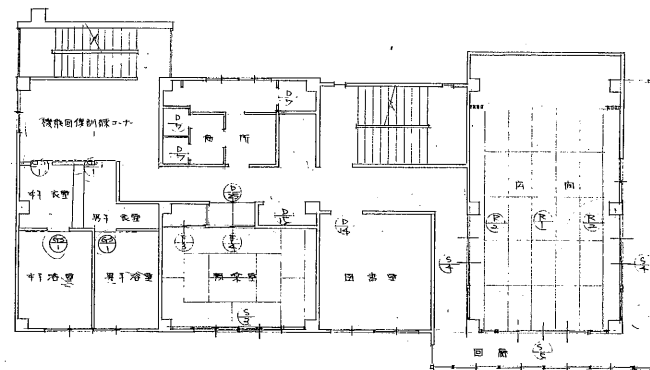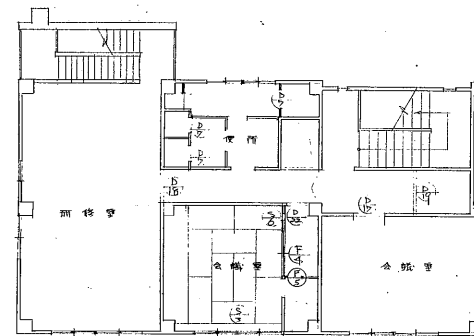

本 野 隆 建築士

横須賀市建築部営繕課

工事名称 松戸老人福祉センター(仮称)新築工事

図面名称 本館1F平面図



図面番号 2.8枚の内20 縮尺 1/100

責任者 松戸市建設課 松戸市建設課 松戸市建設課


設計者 松戸市建設課 松戸市建設課 松戸市建設課

監理者 松戸市建設課 松戸市建設課 松戸市建設課


昭和44年 月 日

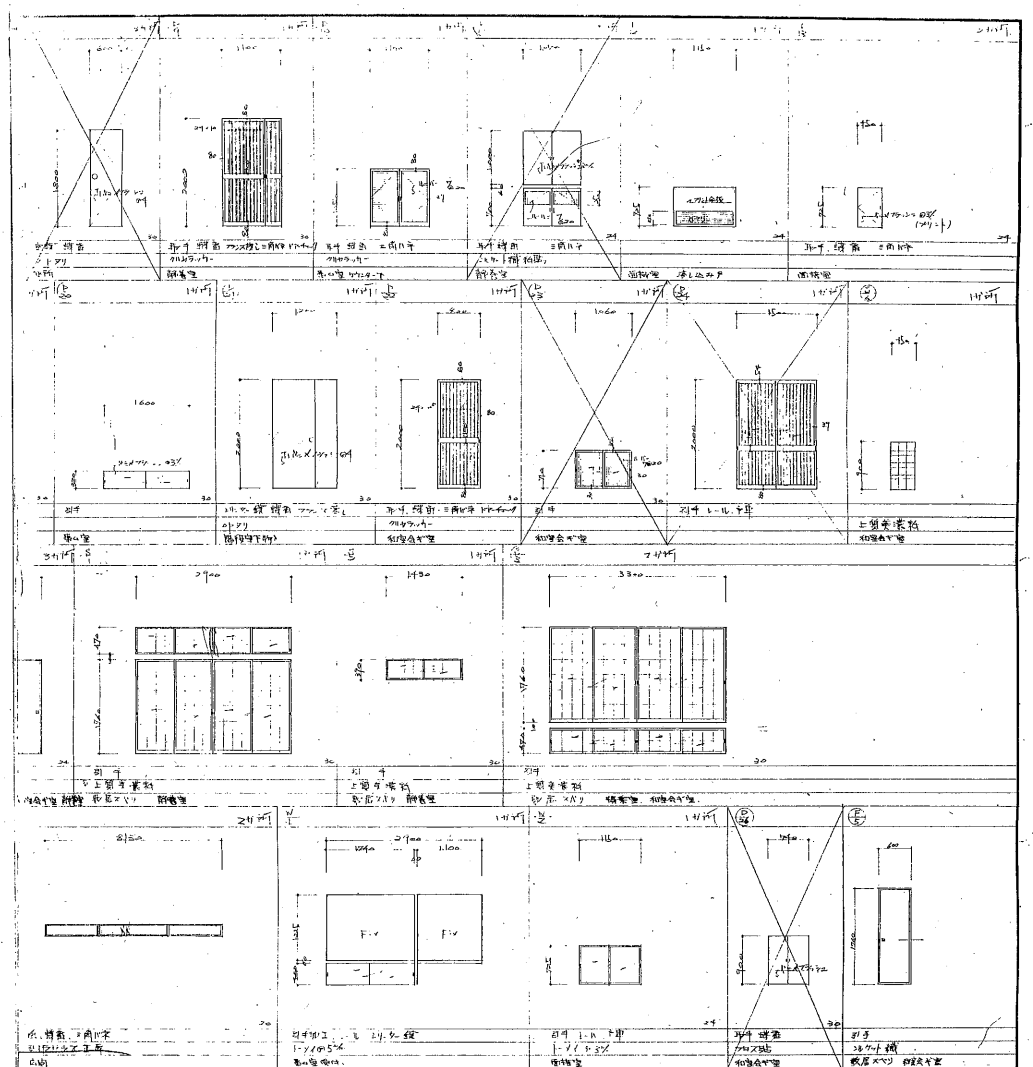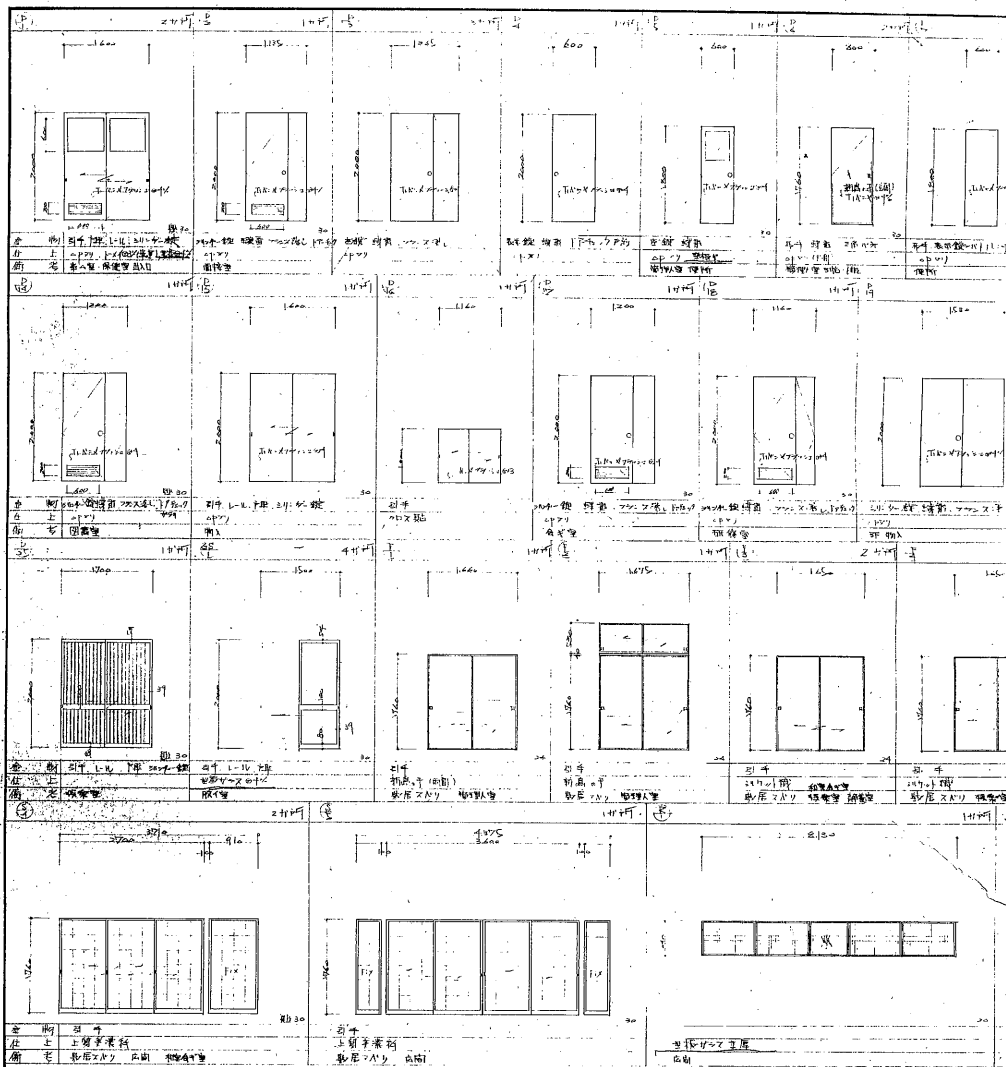

横須賀市建築部営繕課	
工事名称	秋吉老人福祉センター(旧称)新築工事
図面名称	東昇表(本製)
図面番号	2'8枚の内22 縮 尺 1/200
責任者	1 級建築士登録第33161号
資格氏名	松崎市雄
設計者	1 級建築士登録第33161号
資格氏名	松崎市雄
昭和41年	製 図 監 査 認 可
3月 日	

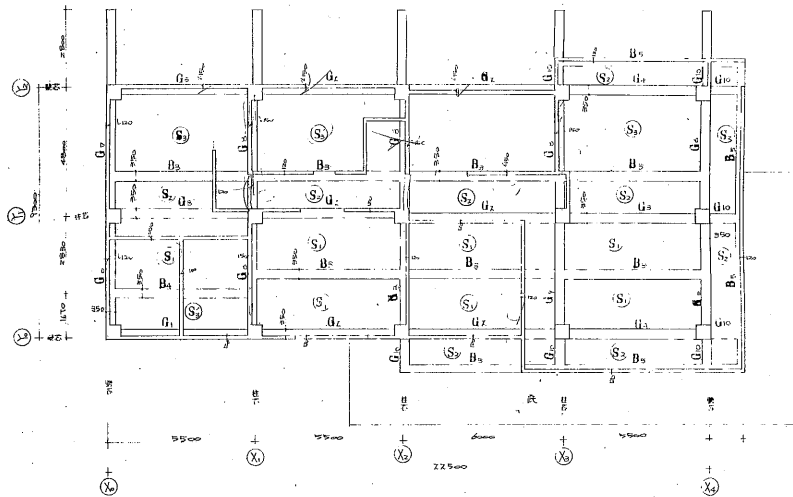

2階梁伏図 1:100

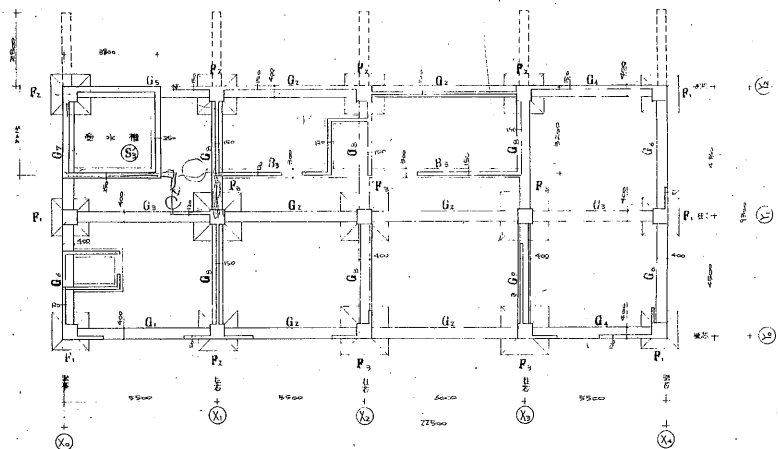



基礎梁伏図 1:100

横須賀市建築部学校建築課

工事名称	鎌倉老人福祉センター(仮称)新築工事
図面名称	基礎梁伏図
図面番号	28枚の内23 縮尺 1/100
責任者	1級建築士登録第33161号 松崎市樹
資格氏名	松崎市樹
設計者	1級建築士登録第33161号 松崎市樹
資格氏名	松崎市樹
昭和41年	1月
日	1月
図長	図長
図計	図計

基礎梁 1: 14.00 x 14.00
 2: 15.00 x 15.00
 3: 18.00 x 18.00

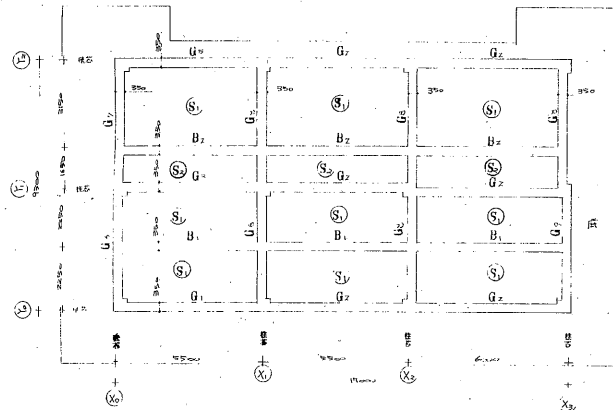

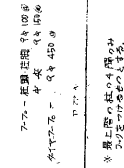


——1階在配筋——

床版配筋 1/50

端部


中央

S₁

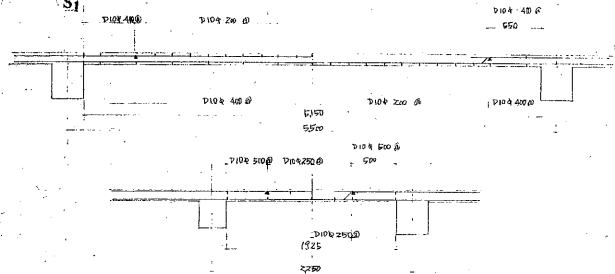


スラブ厚150mm 配筋方法は図1 (M.T. 図 1)

S₂

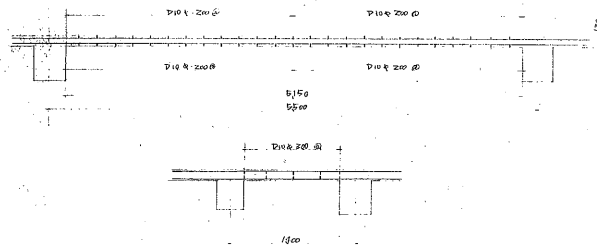


S₃

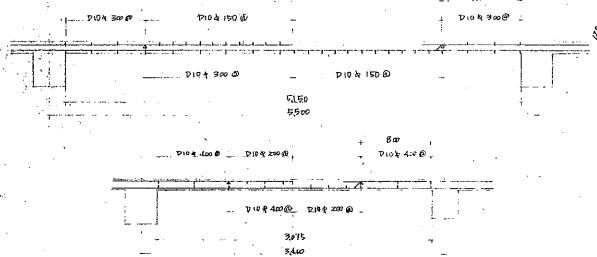


スラブ厚150mm 配筋方法は図1

土間配筋 30:1 大走り

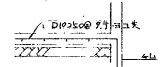


スラブ厚150mm 配筋方法は図1

床版配筋 1/50

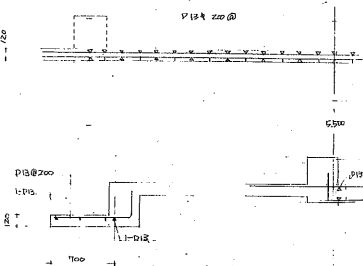


高床水櫃 1/50

S₄

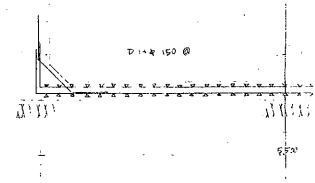


受水塔スラブ

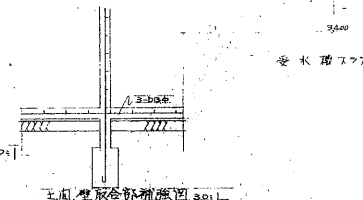


スラブ厚150mm 配筋方法は図1

高床水櫃 1/50


高床水櫃 1/50

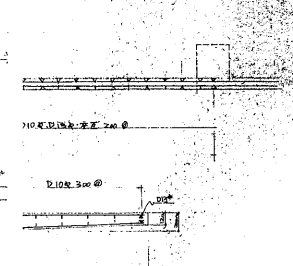

高床水櫃 1/50


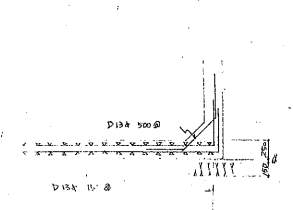


高床水櫃 1/50

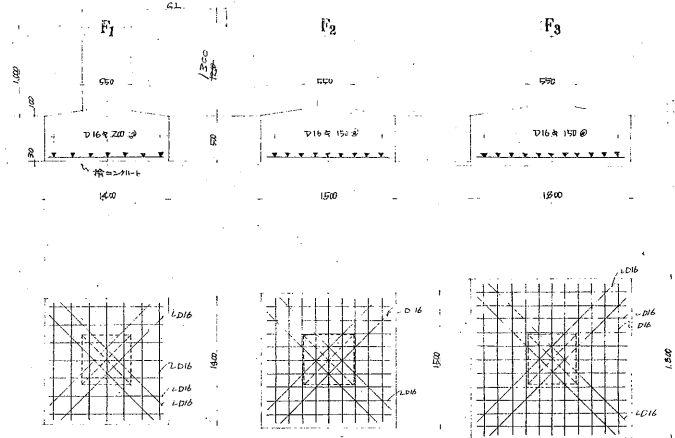

ラッパルコンクリート 配筋

ラッパルコンクリートは厚さ150mmで打設すること

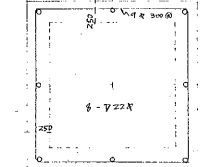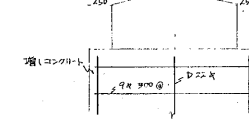

○ D22mm
△ D10mm

横須賀市建築部管轄課	
工事名称	高床水櫃（仮称）
図面番号	2.6.2.1.1.2.8. 橋/大 1:30
図面内容	Y. 高床水櫃 33161
作成者	Y. 高床水櫃 33161
承認者	Y. 高床水櫃 33161
作成日	2011.11.11
承認日	2011.11.11

壁配筋図 301

縦壁配筋図 302

西面階段 301







北面非階階段 302

東面非階階段配筋図 302

⑤ 換型の水板ベシアール土圧ピ'25中2.34'x1個の計
合計 重量38192.5kg

横須賀市建築部営繕課

工事名称	松島名人港センター(仮称)新築工事		
図面名称	階段、壁、換型、開口部等補強配筋図		
図面番号	28枚の内27 縮尺	301 501	
責任者	1級建築士登録第 33161号		
責任者氏名	松島市雄		
設計者	1級建築士登録第 33161号		
設計者氏名	松島市雄		
昭和41年 月 日	課長	係長	設計

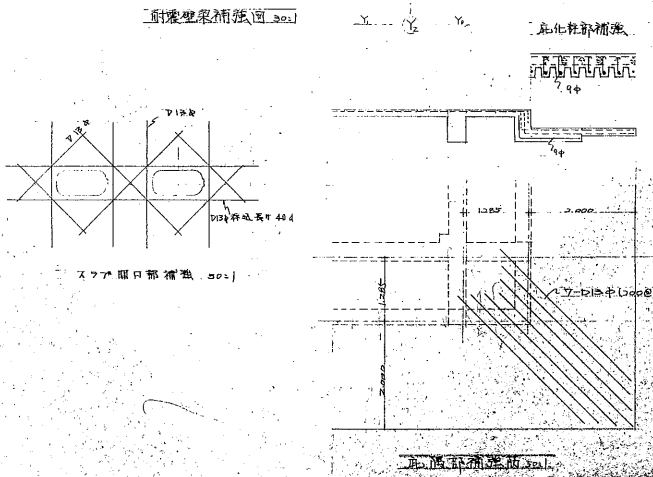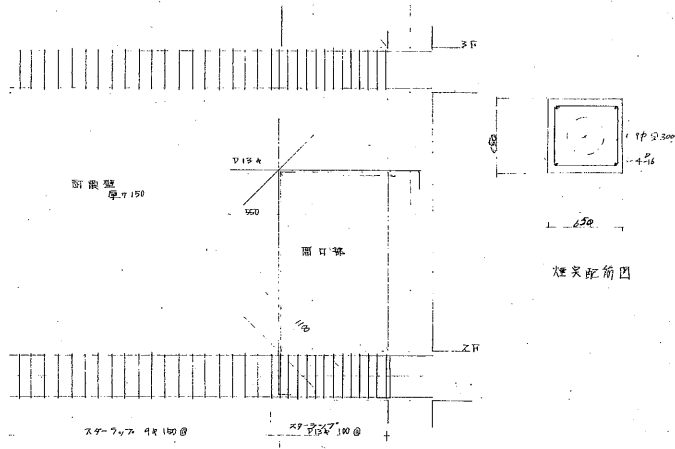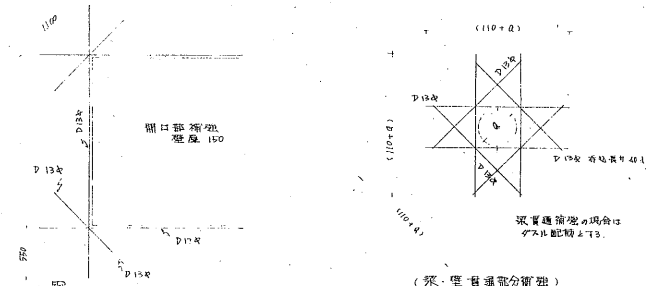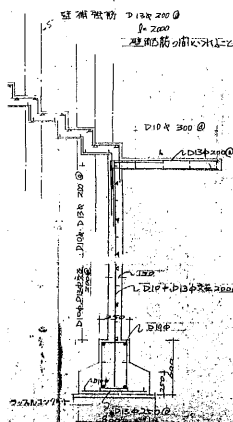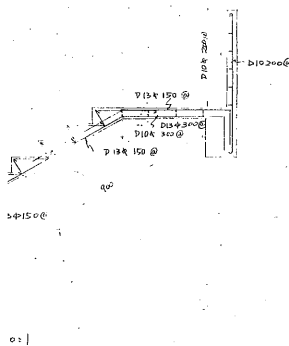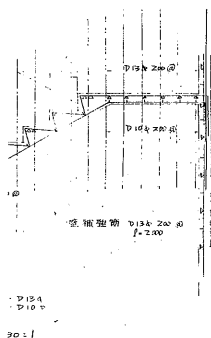

横須賀市建築部学校建築課

工事名称 松浜老人福祉センター(仮称)新築工事

図名称 プラメン図

図番付 2-8枚の内28 縮尺 1:30

図番付 松浜地区建設第 3316号

出図先 松浜地区建設第 3316号

松浜地区建設第 3316号

松浜地区建設第 3316号

松浜地区建設第 3316号

松浜地区建設第 3316号

松浜地区建設第 3316号

松浜地区建設第 3316号

松浜地区建設第 3316号

