


1階平面図 1/100

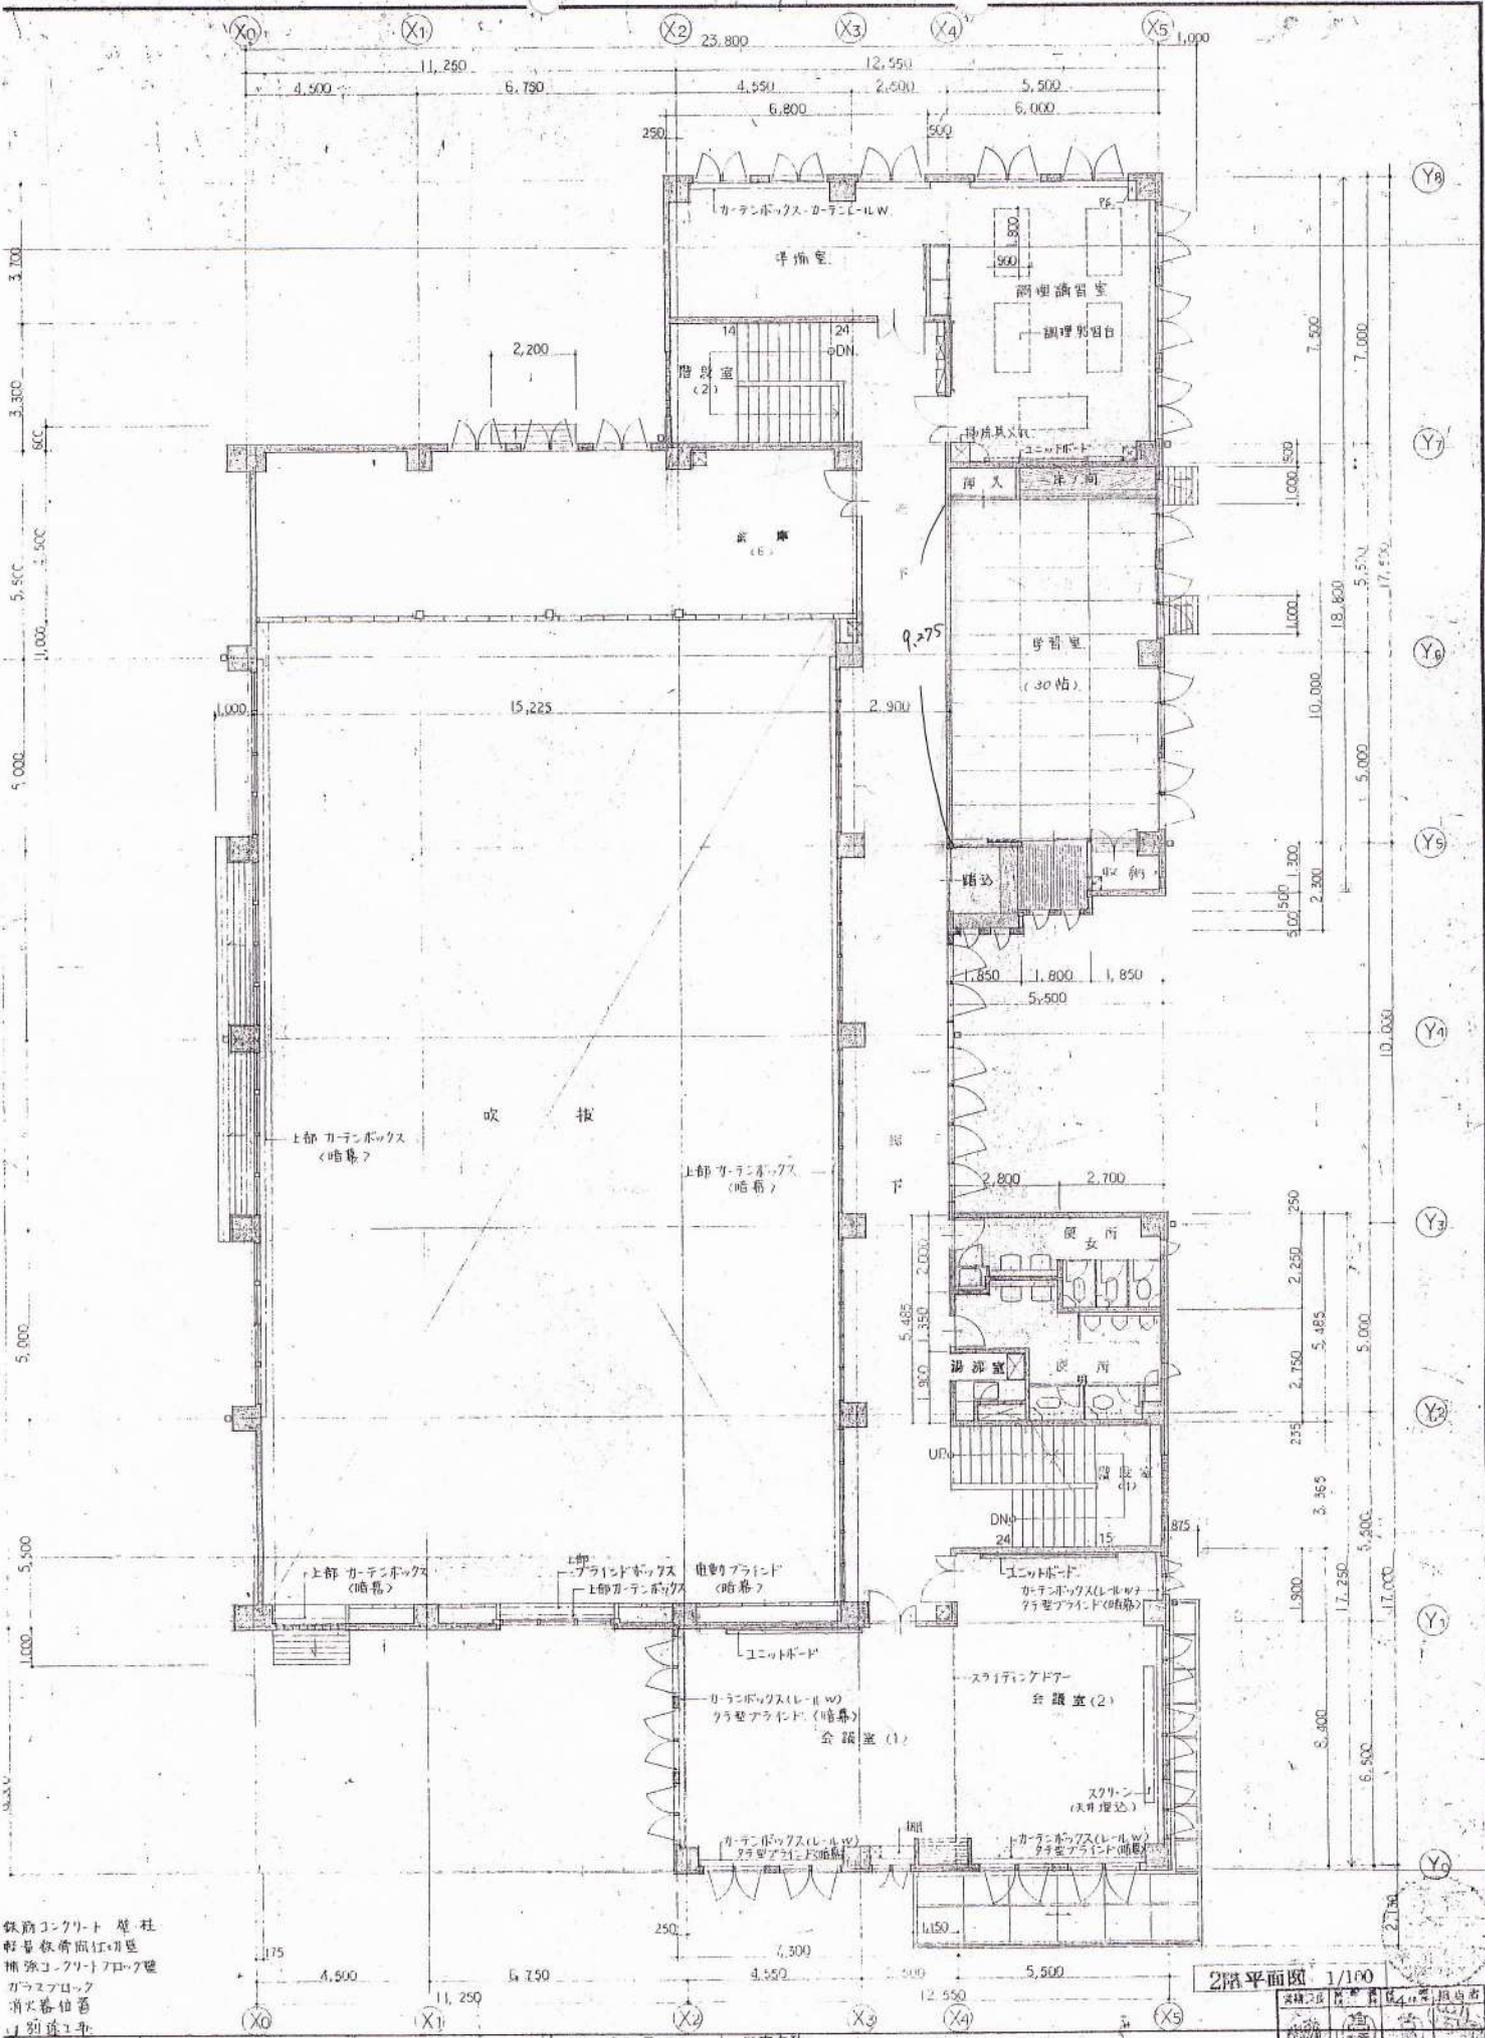

鉄筋コンクリート 壁・柱
 軽量鉄骨面床・天井
 補強コンクリートブロック壁
 ガラスフロアック
 消火器設置
 別添工程

2階平面図 1/100

日付	62.7.27	工事名称	佐賀県立自治運動センター建設工事
承認	設計担当	図面名称	1階 2階 平面図
			縮尺 1/100
			5 / 64