


凡例

- ◎ 境界石標
- 境界プレート
- 基準点、説

名称	水園戸廻		
所在	埼玉県鴻巣市鴻巣大月字本手2345番		
図面名	平面図		
縮尺	1/250	図面番号	
設計年月日		測量年月日	11.4
作製者	㈲ 総和建設コンサルト 〒228 埼玉県川越市一丁目1番地 ☎ 0496(2)232401 FAX 0496(2)3230		

地番		地目	
NO	延口	高口	積算積
1	48.79	31.39	999.8653
2	82.94	4.08	339.0764
3	70.40	32.50	2296.8897
4	79.58	4.78	388.6780
5	44.79	15.35	681.5185
6	22.59	5.84	132.8909
7	8.58	2.54	22.0914
8	30.51	8.49	264.7897
9	38.07	9.81	301.1400
合計			4907.8788
1/2			2453.9394
地積			2453.93

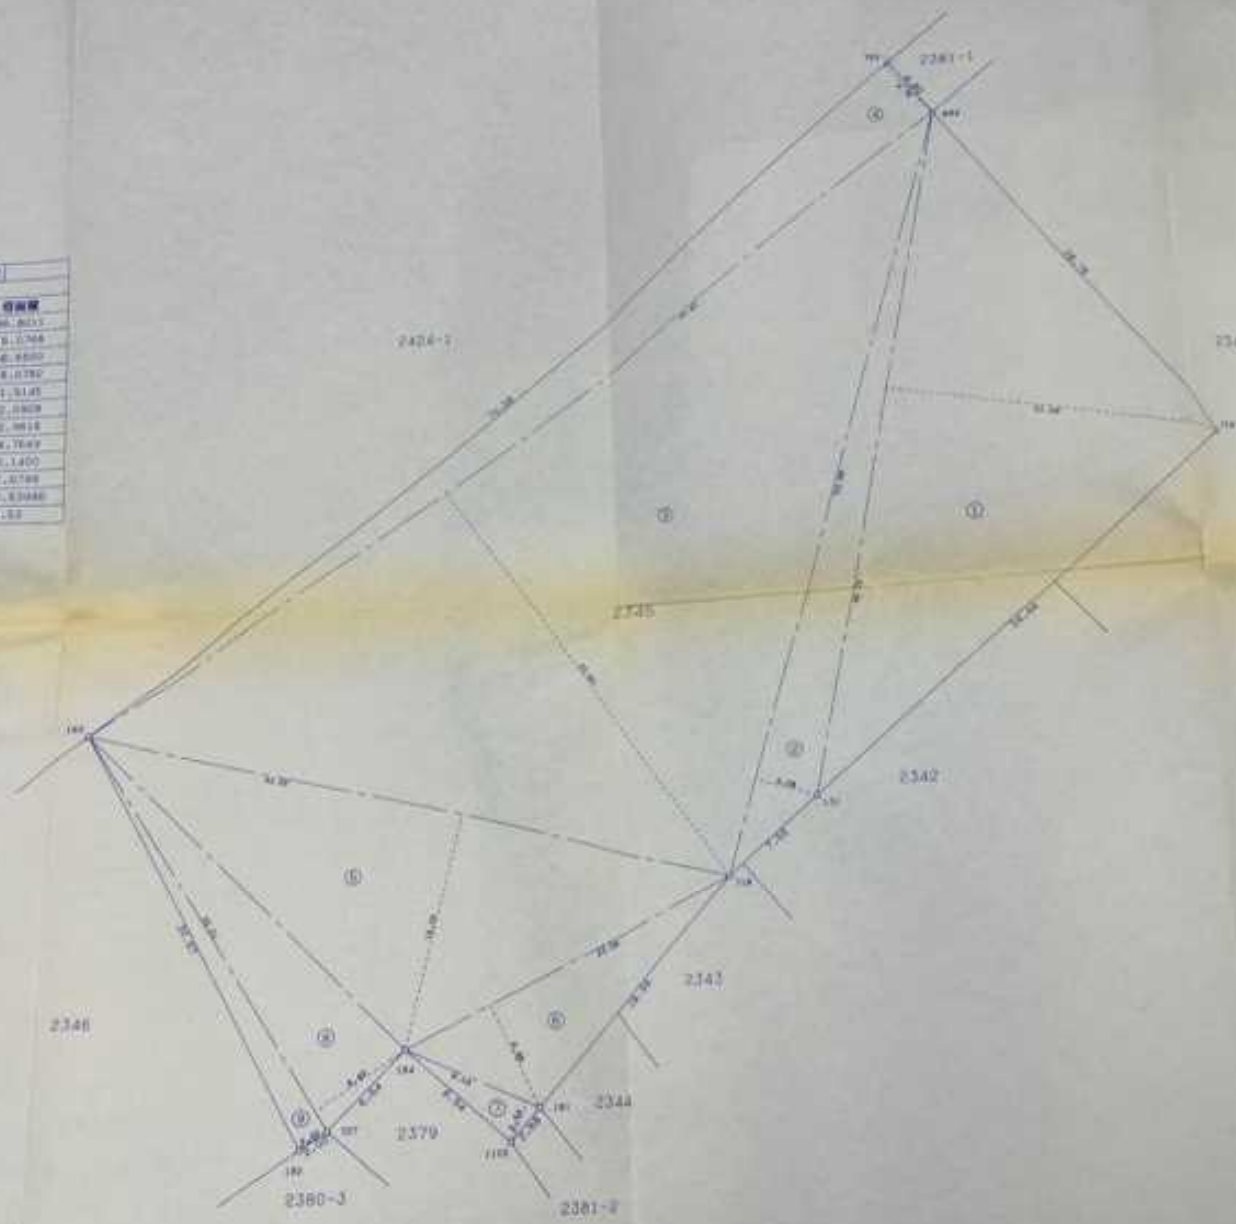

名称	水開戸塚		
所在地	横浜市津久井字木手2-3-4-5番		
区画名称	求積図		
縮尺	1/250	図面番号	
設計年月日		測量年月日	H.4
作製者	鶴和建設コンサルタンツ 〒216 横浜市田浦町一丁目1番地 TEL: 0448(26)232400 FAX: 25153200		

総務部管財課