



北下浦海岸通り駐車場 位置図

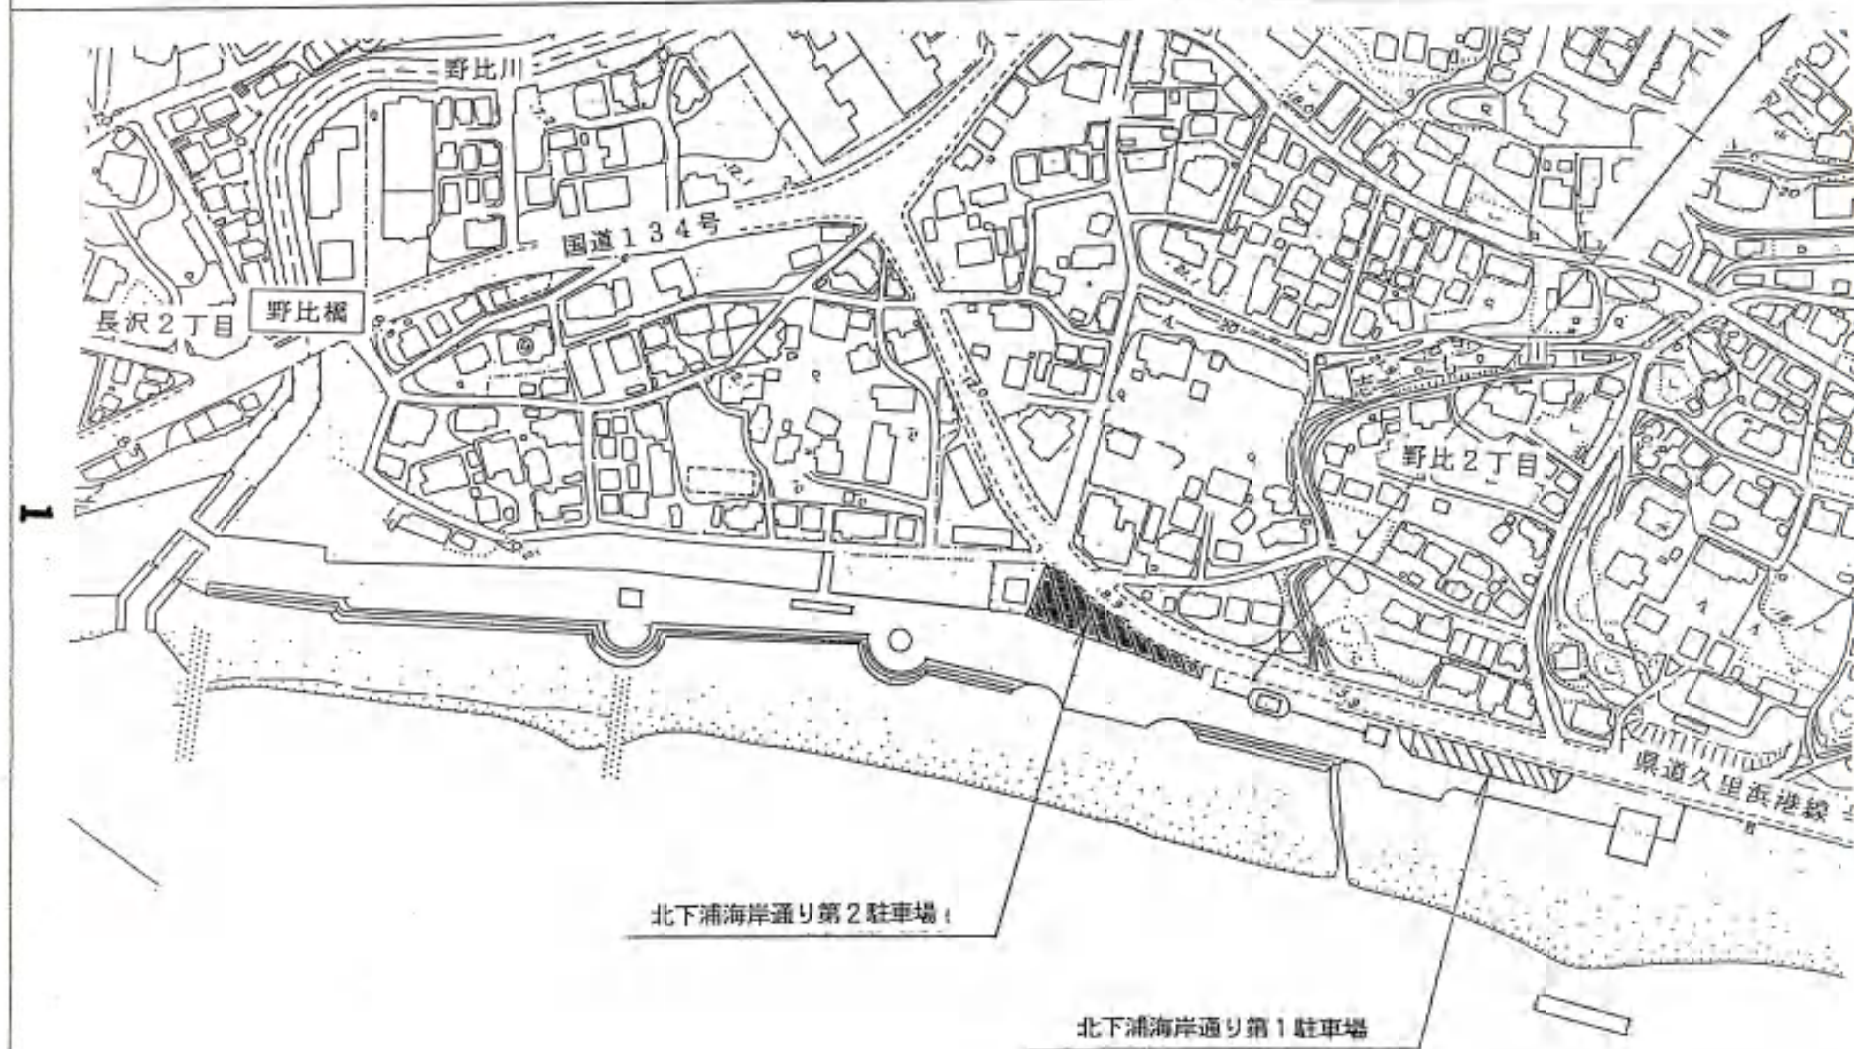


北下浦海岸通り第2駐車場平面図

野比字志も

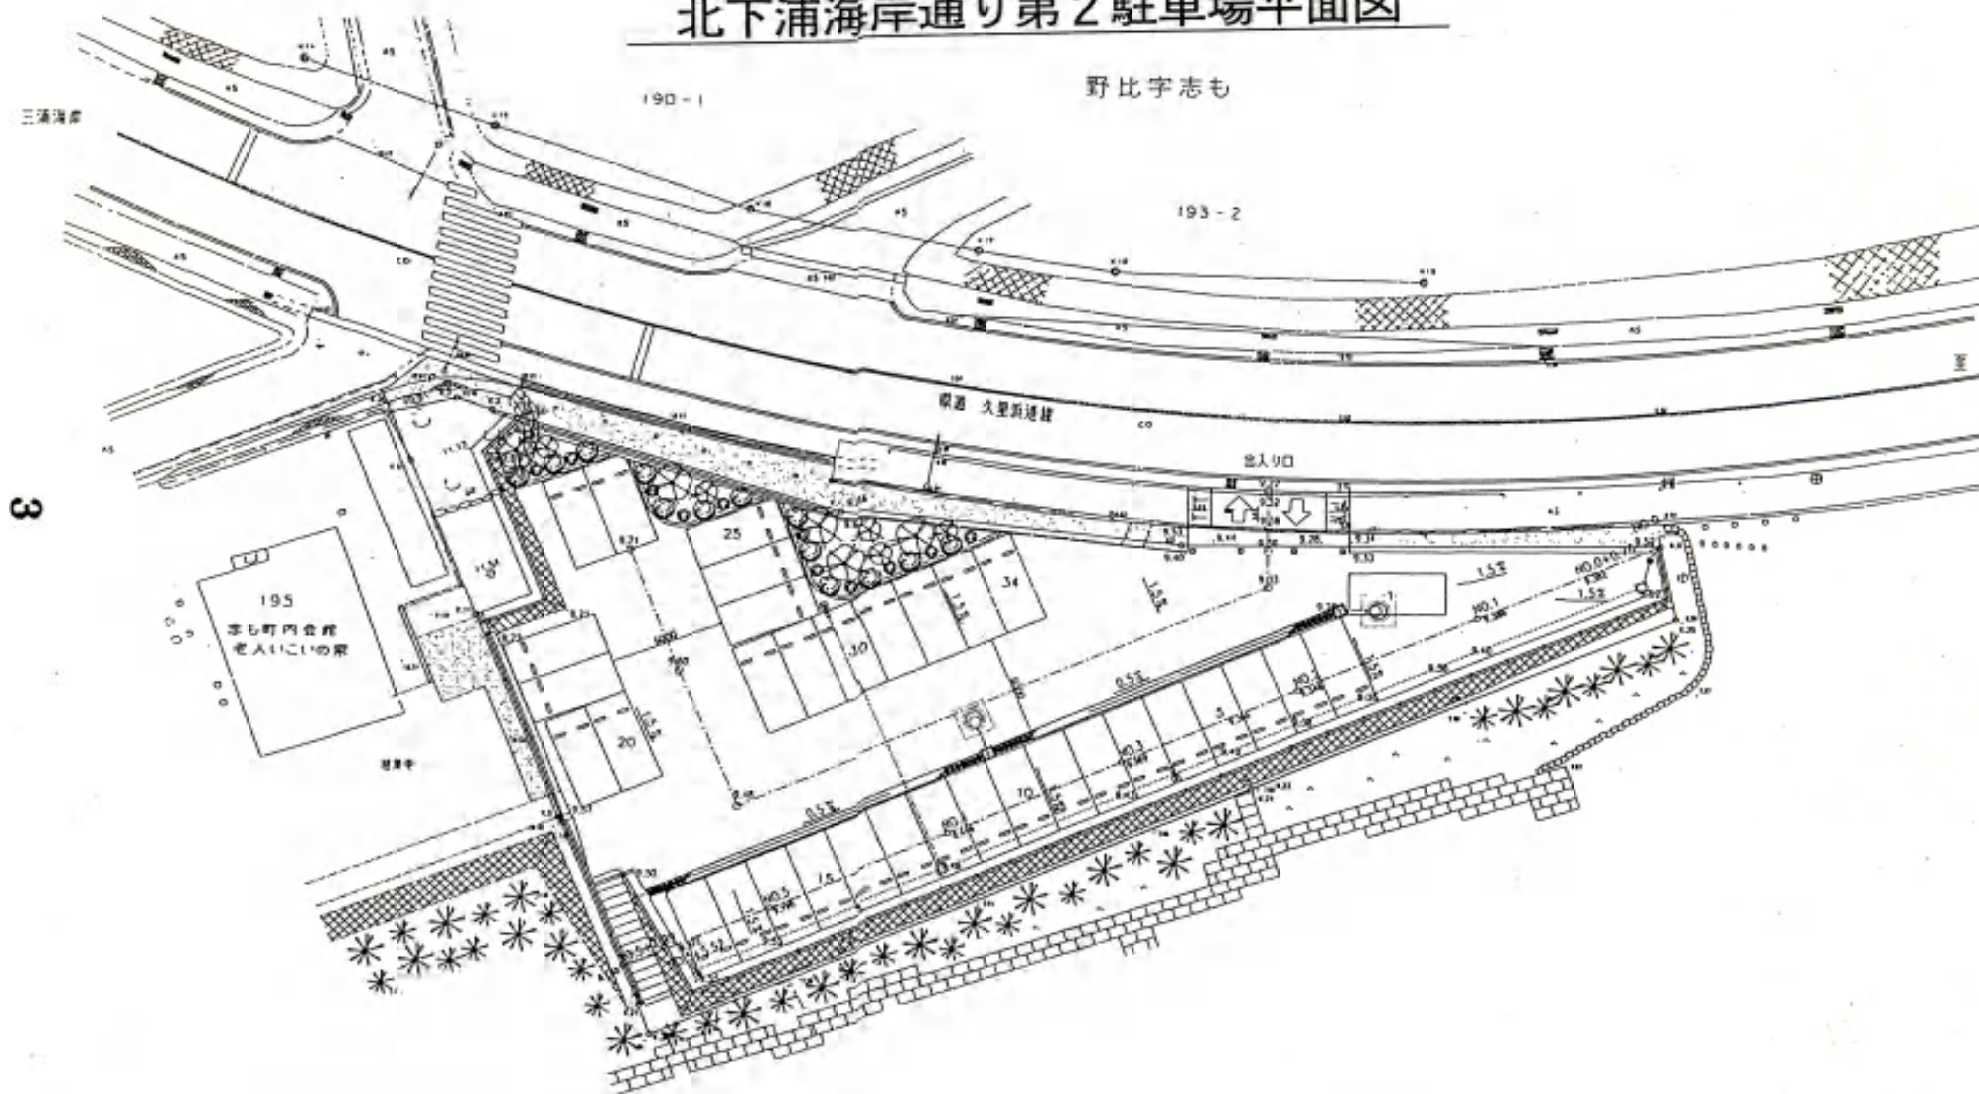

平面図 S=1:250

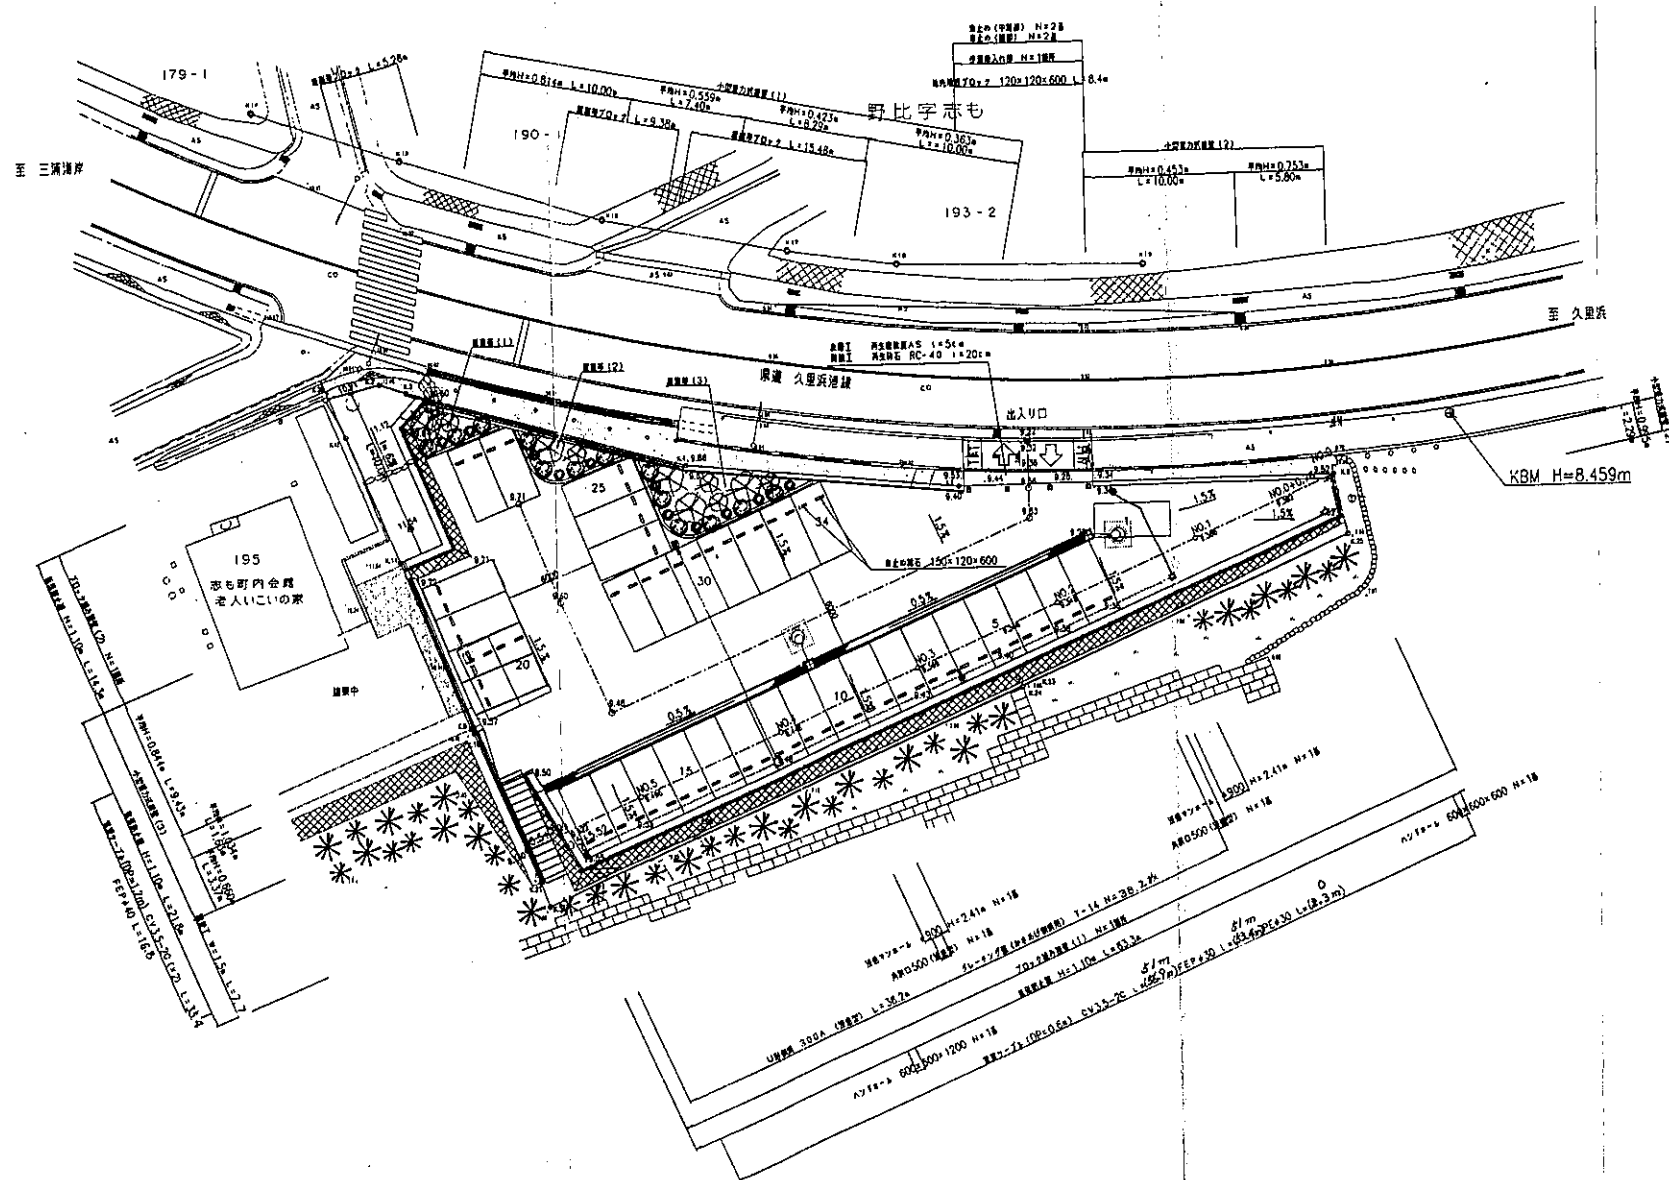

数量表

工 種	規格・寸法	単位	数 量	備 考
舗装工	200mm 厚 H=4.5m	箇所	3	
舗装工	200mm 厚 H=4.5m	箇所	3	
土留工	円形土留 H=1.5m	m ²	793	排水溝
土留工	円形土留 H=1.5m	m ²	793	排水溝
土留工	円形土留 H=1.5m	m	(249) 262	
土留工	120×150×600	個	(68) 66	

変 更


横須賀市経済部農林水産課				
工事名称	(変更) 北下浦海岸駐車場整備工事			
図面名称	平面図			
図面番号	1/15	縮 尺	1:250	
作成年月日	平成12年 月 日			
課長	技 師	主 査	主 任	設 計

横断図 (その 1) 縮尺 1:100

No.2

GH=7.140
FH=9.348

	単位	数量	摘要
切土	m ²	—	
盛土	m ²	17.984	

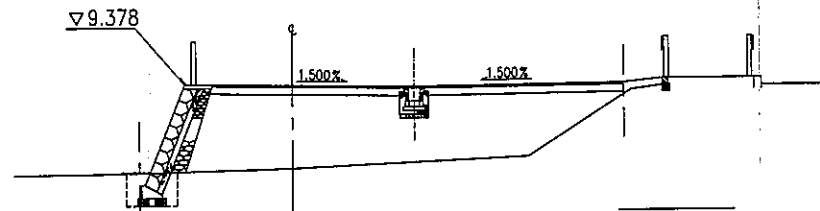


ブロック積擁壁

	単位	数量	摘要
床張り	m ²	1.172	
埋戻し	m ²	0.665	

No.1

GH=7.268
FH=9.386

	単位	数量	摘要
切土	m ²	—	
盛土	m ²	9.493	

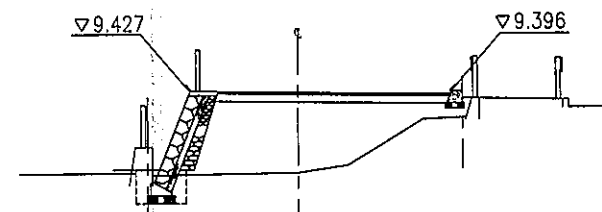

ブロック積擁壁

	単位	数量	摘要
床張り	m ²	1.028	
埋戻し	m ²	0.666	

No.0

GH=8.762
GH=8.482


	単位	数量	摘要
切土	m ²	—	
盛土	m ²	—	
床張り	m ²	—	
埋戻し	m ²	—	

DL=7.00

No.4

GH=7.448
FH=9.446

	単位	数量	摘要
切土	m ²	—	
盛土	m ²	29.193	

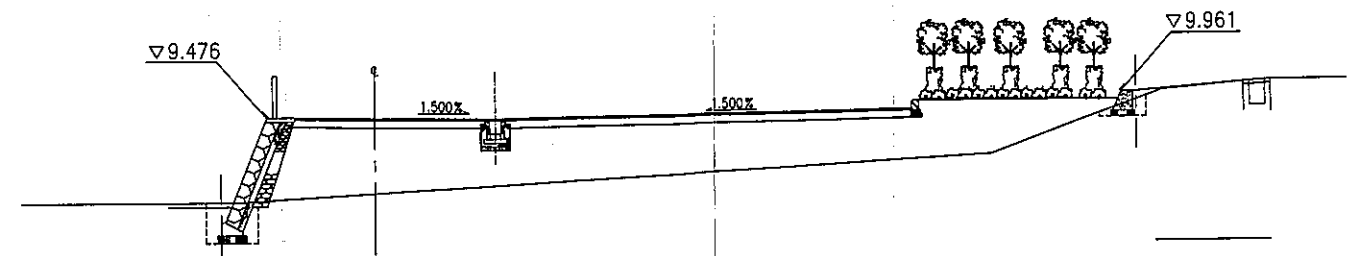

ブロック積擁壁

	単位	数量	摘要
床張り	m ²	1.432	
埋戻し	m ²	0.715	


小型重力式コンクリート擁壁

	単位	数量	摘要
床張り	m ²	0.404	
埋戻し	m ²	0.288	

No.3

GH=7.275
FH=9.389

	単位	数量	摘要
切土	m ²	—	
盛土	m ²	23.862	

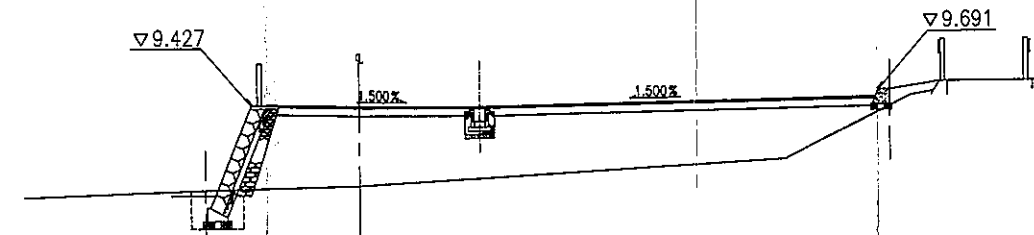


ブロック積擁壁

	単位	数量	摘要
床張り	m ²	1.353	
埋戻し	m ²	0.652	


横須賀市経済部農林水産課

工事名称	北下浦海岸駐車場整備工事		
図面名称	横断図 (1)		
図面番号	2/15	縮尺	図示
作成年月日	平成12年 12月 日		
課長	技幹	主査	主任
			設計

横断図 (その 2) 縮尺 1:100

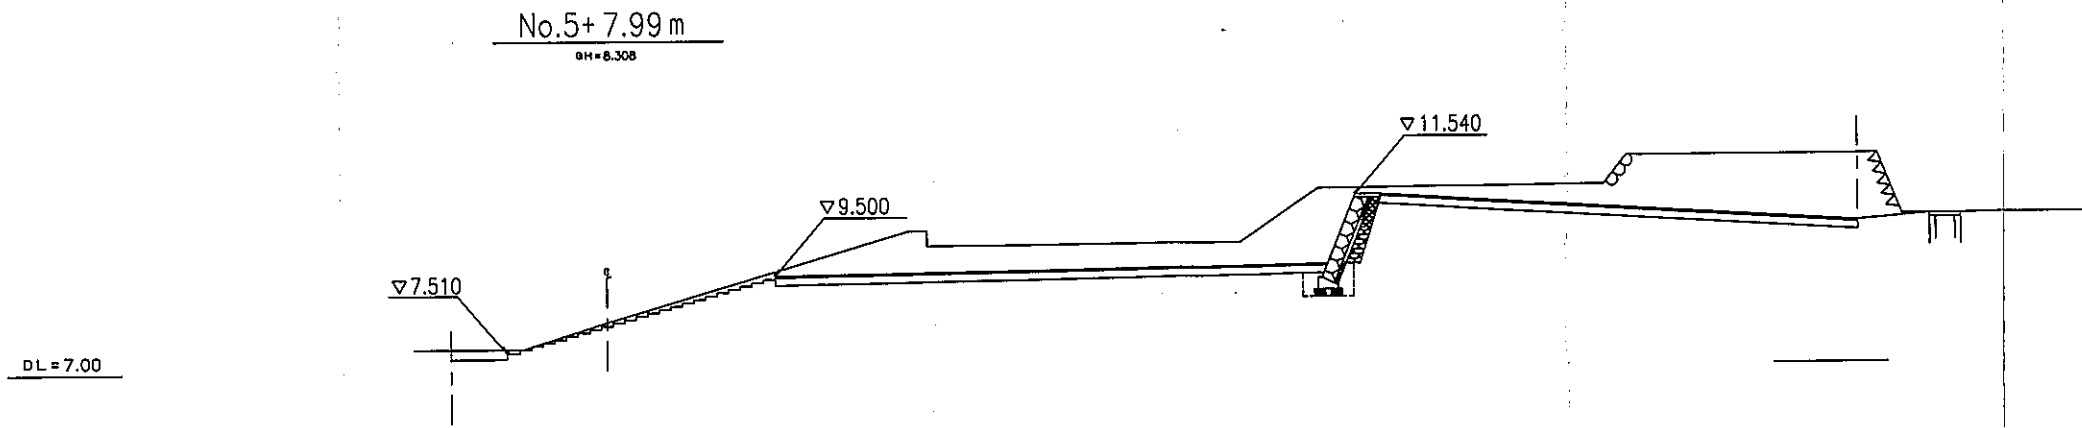

	単位	数量	摘要
切土	m ²	27.118	
盛土	m ²	—	

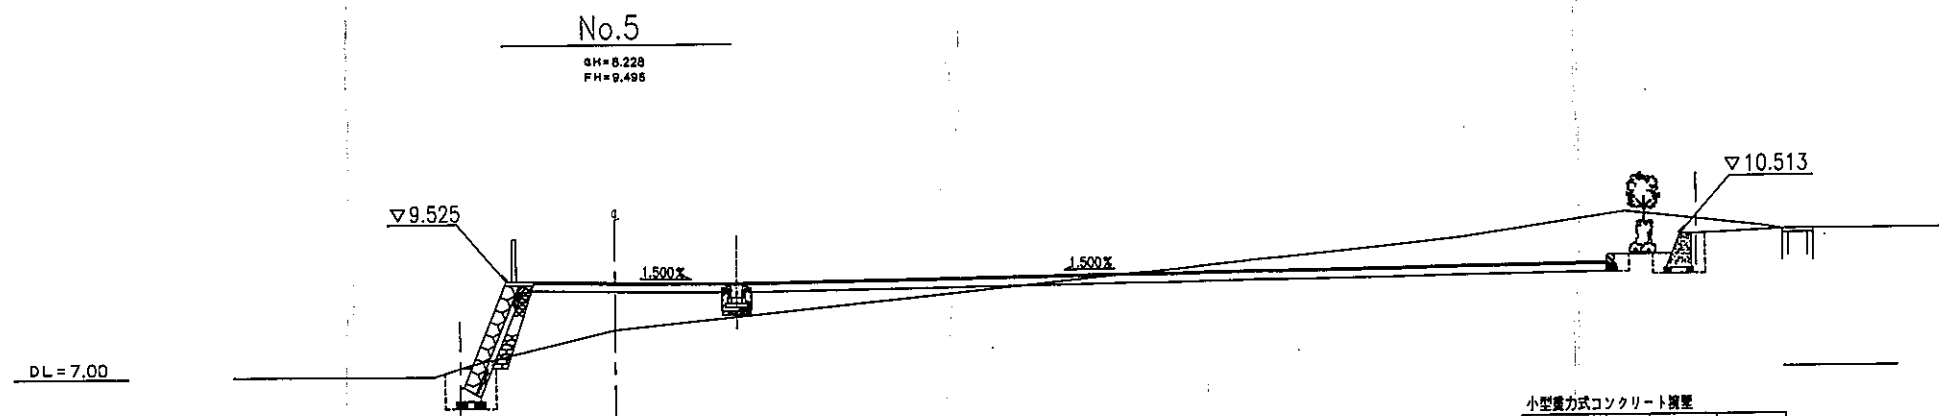

	単位	数量	摘要
切土	m ²	9.658	
盛土	m ²	7.843	

ブロック積護壁


	単位	数量	摘要
床張り	m ²	1.515	
埋戻し	m ²	0.784	

小型重力式コンクリート護壁

	単位	数量	摘要
床張り	m ²	1.118	
埋戻し	m ²	0.568	

課 水 産 林 農 經 済 部 市 賀 須 横						
工事名称		北下浦海岸駐車場整備工事				
図面名称		横断図 (2)				
図面番号		3/5	縮 尺		図示	
作成年月日		平成12年 12 月 日				
課長		技 幹 	主 査 	主 任 		設 計

横断図 (その3) 縮尺 1:100

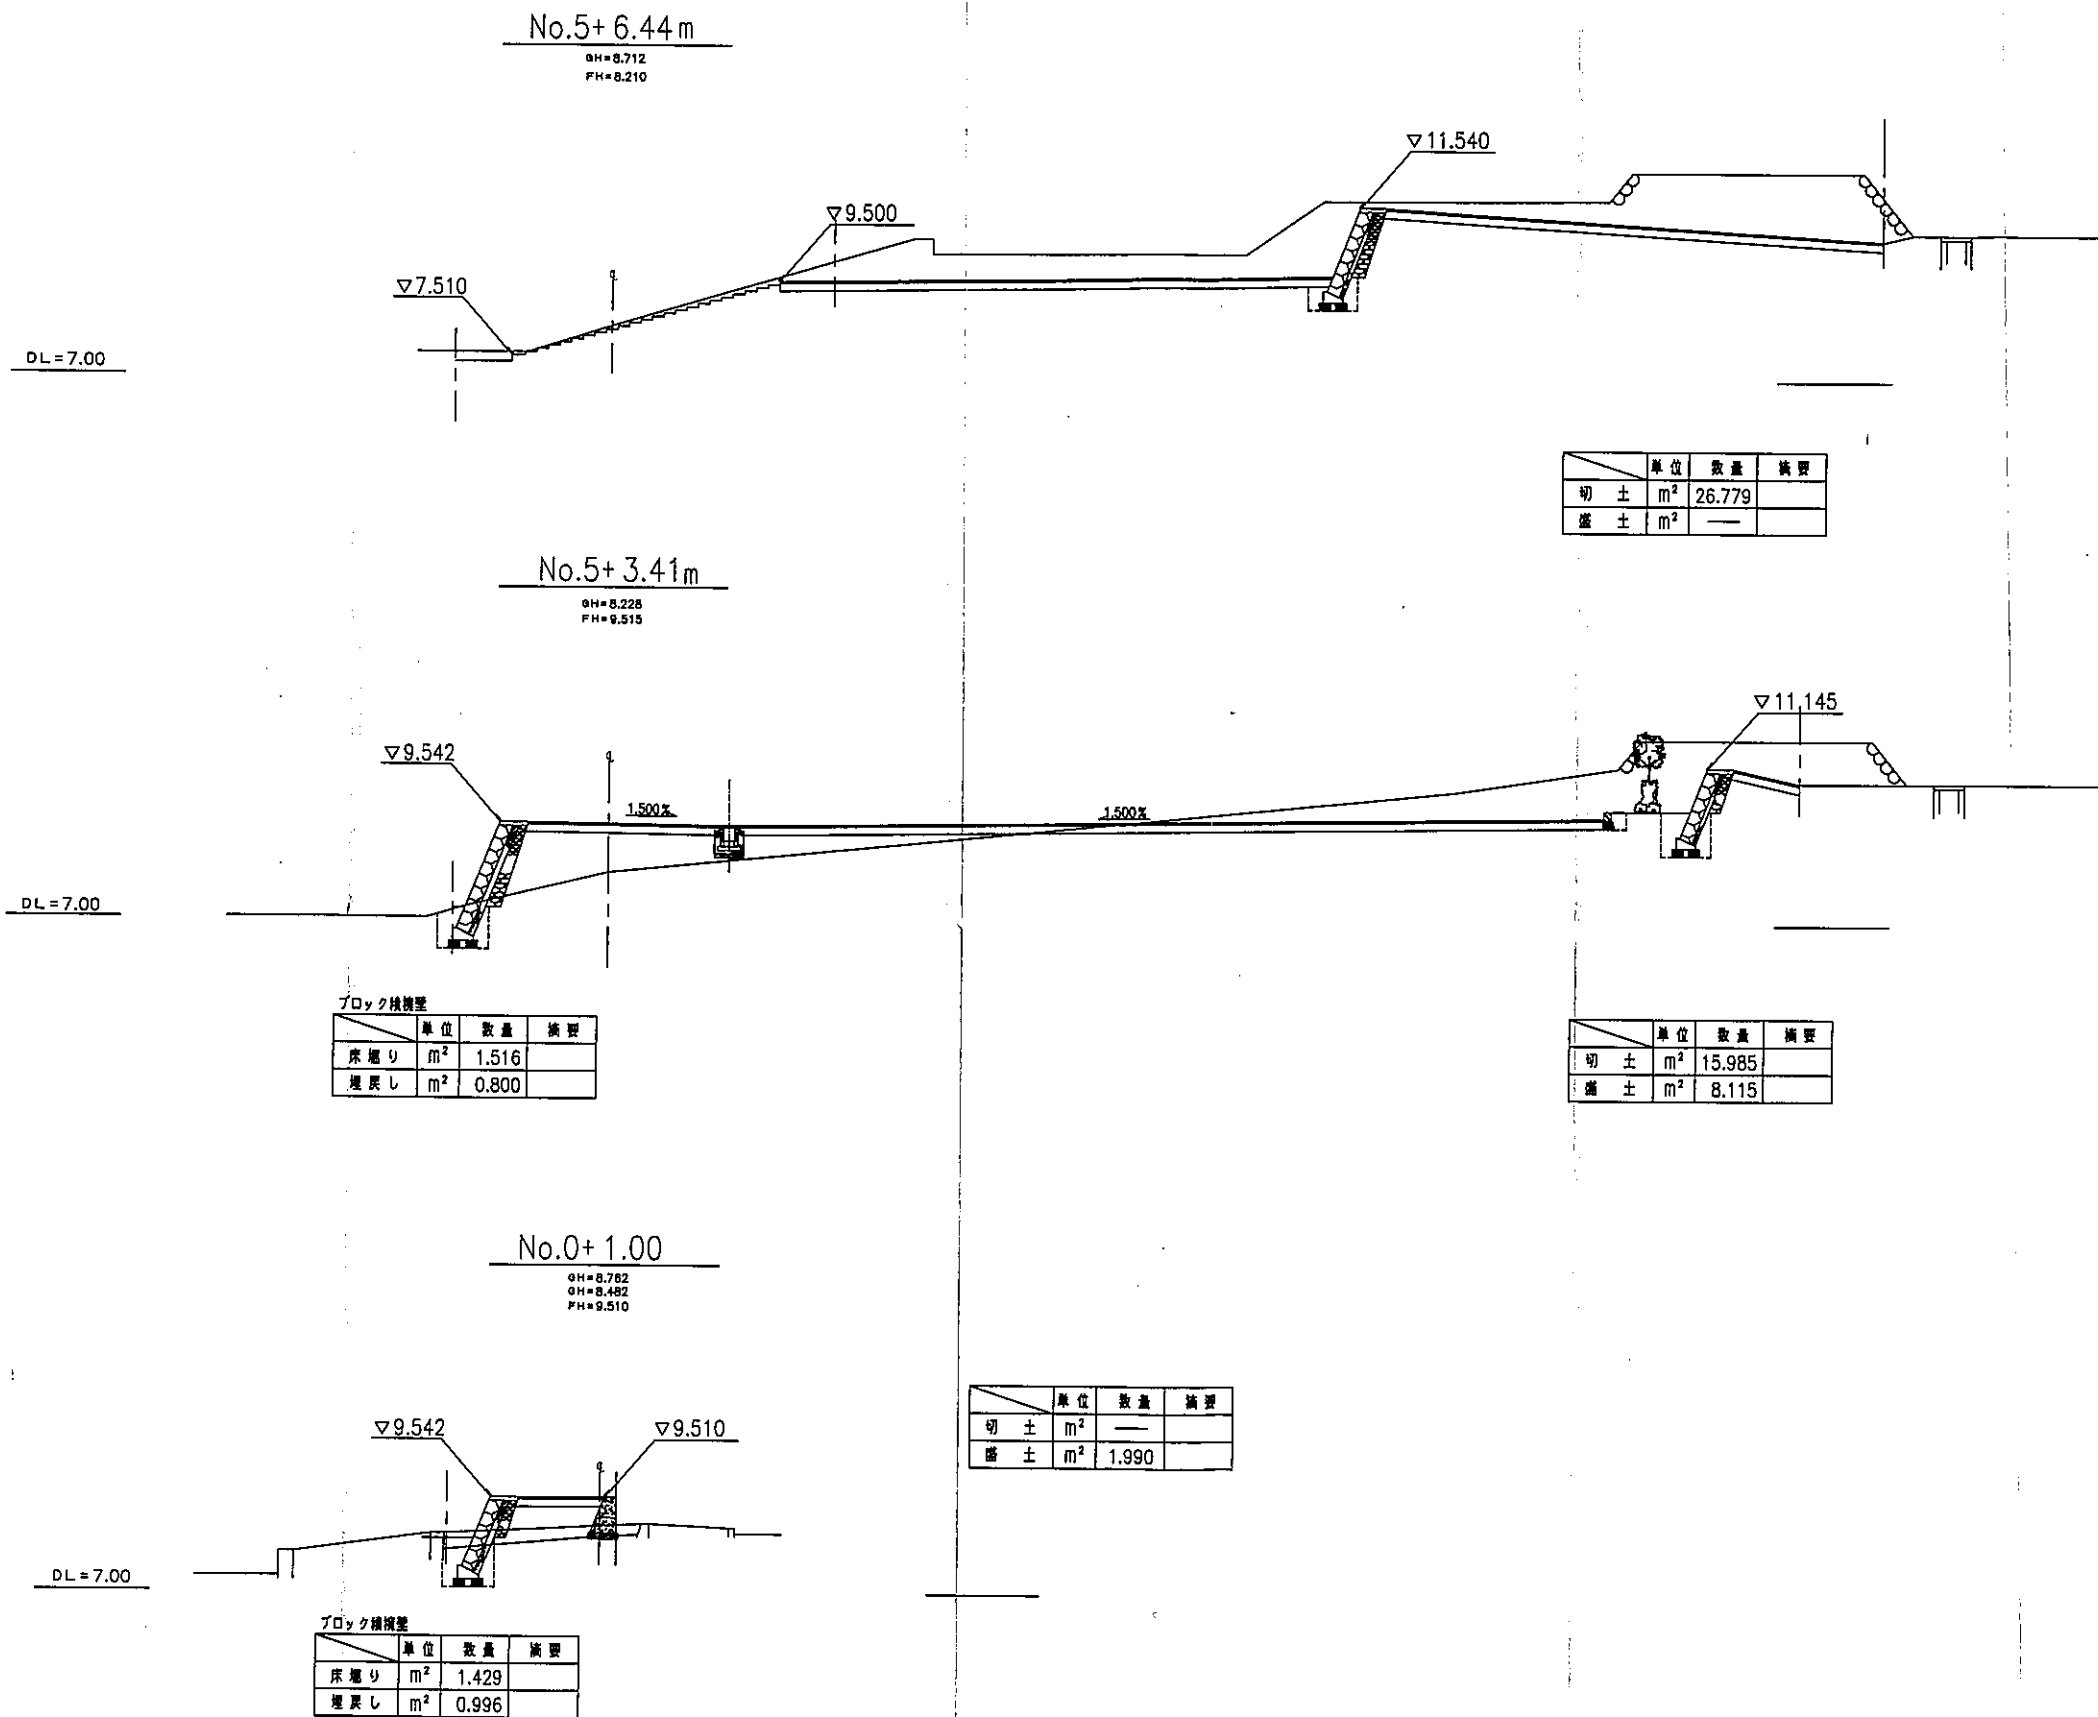


横須賀市経済部農林水産課							
工事名称		北下浦海岸駐車場整備工事					
図面名称		横断図 (3)					
図面番号		4/15	縮尺	図示			
作成年月日		平成12年 12 月 日					
課長		技幹		主査	主任	設計	


小型重力式擁壁展開図(1)

小型重力式擁壁展開図(1)

平面図 S=1:100

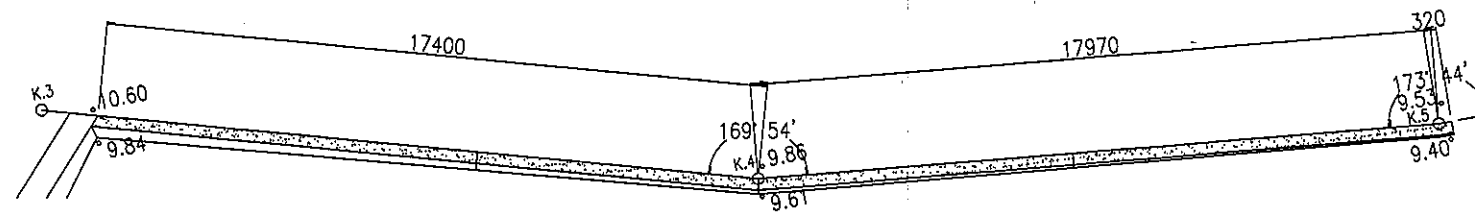


正面図 H=1:100 V=1:50

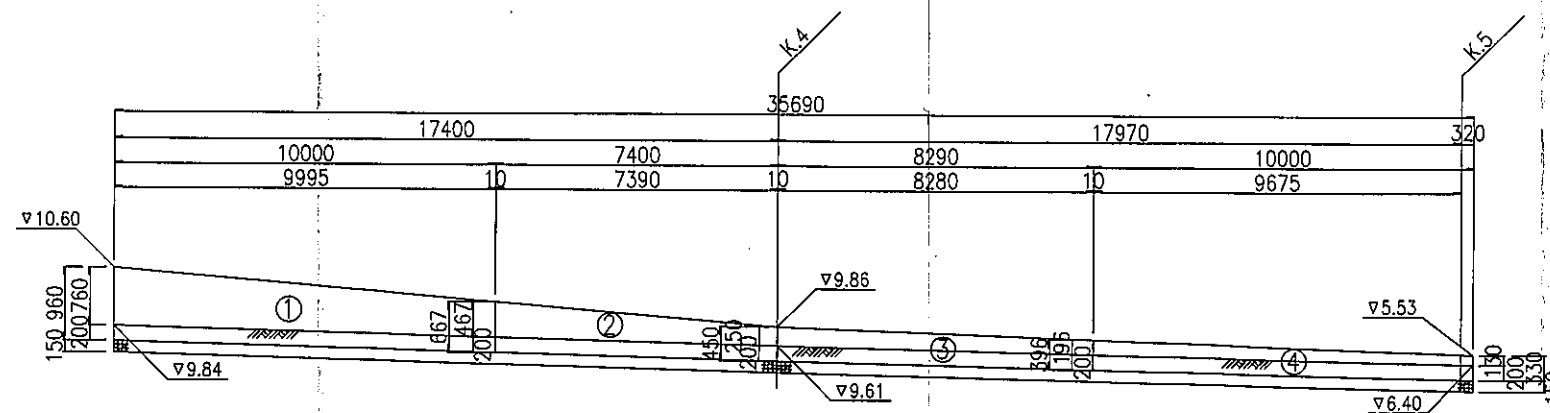

寸法表

番号	高さ	単位	平均高さ	延長
①	0.960~0.667	m	0.814	10.000
②	0.667~0.450	"	0.559	7.400
③	0.450~0.396	"	0.423	8.290
④	0.396~0.330	"	0.363	10.000

標準断面図 S=1:20

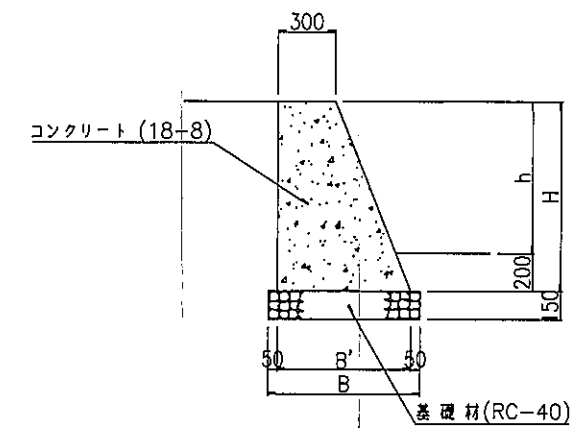


横須賀市経済部農林水産課

工事名称	北下浦海岸駐車場整備工事		
図面名称	小型重力式擁壁展開図(1)		
図面番号	7/15	縮尺	1:100
作成年月日	平成12年 12月 日		
課長	技幹	主査	主任
設計			


小型重力式擁壁展開図(2)

小型重力式擁壁展開図(2)

平面図 S=1:100

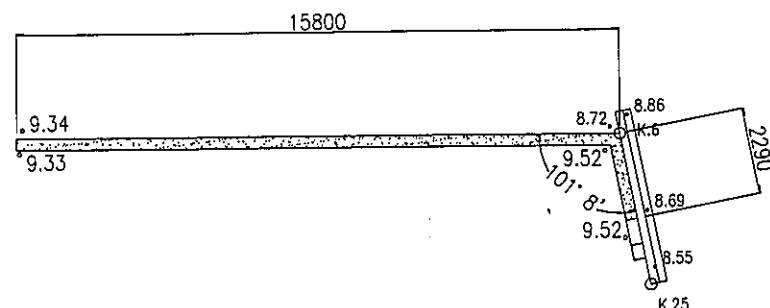

正面図 H=1:100 V=1:50

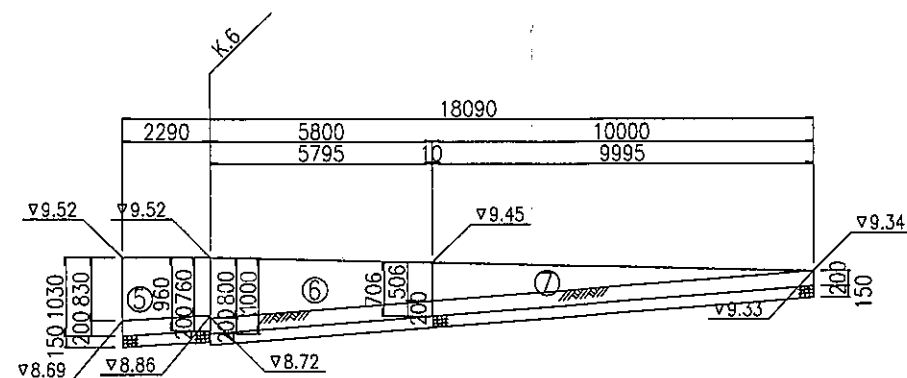


DL= 7.000

寸法表


番号	高さ	単位	平均高さ	延長
⑤	1.030~0.960	m	0.995	2.290
⑥	1.000~0.706	"	0.753	5.800
⑦	0.706~0.200	"	0.453	10.000

小型重力式擁壁展開図(3)

平面図 S=1:100

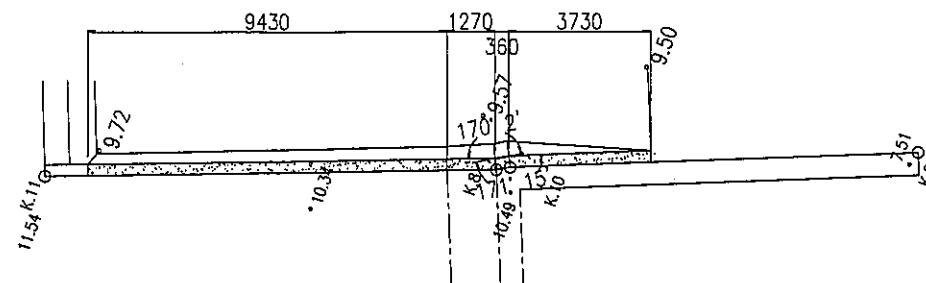

正面図 H=1:100 V=1:50

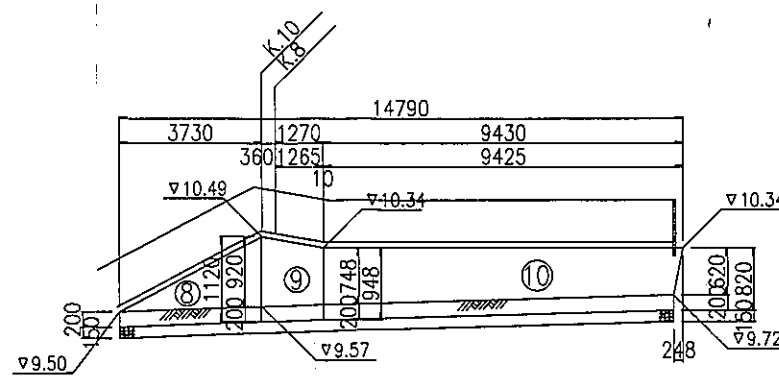


DL= 7.000

寸法表

番号	高さ	単位	平均高さ	延長
⑧	0.200~1.120	m	0.660	3.730
⑨	1.120~0.948	"	1.034	1.630
⑩	0.948~0.820	"	0.884	9.430

標準断面図 S=1:20

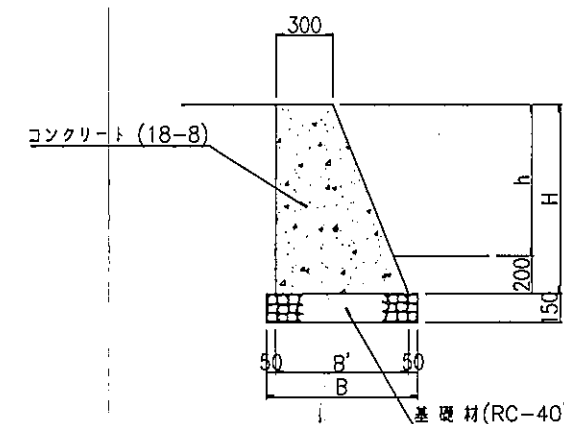


横須賀市経済部農林水産課

工事名称	北下浦海岸駐車場整備工事		
図面名称	小型重力式擁壁展開図(2)		
図面番号	8/15	縮尺	1:100
作成年月日	平成12年 12 月 日		
課長	技幹	主査	主任
設計			

施設構造図(1)


地先境界ブロック S=1:10

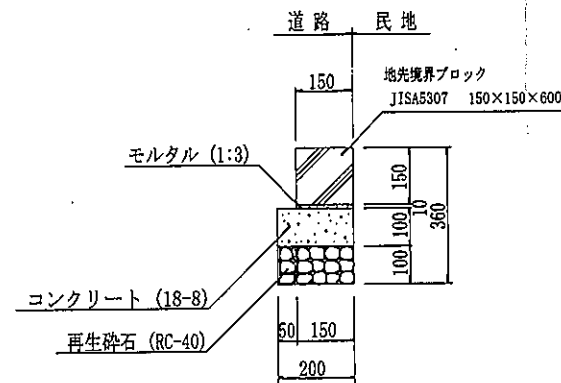

材料表

品名	規格	単位	数量
コンクリートブロック	JISA5307 150×150×600	個	16.5
コンクリート	18-8	m ³	0.200
型枠		m ²	2.000
モルタル	敷均し用 1:3	m ³	0.015
砕石基礎	RC-40 t=100	m ³	0.200


車止め縁石 S=1:10

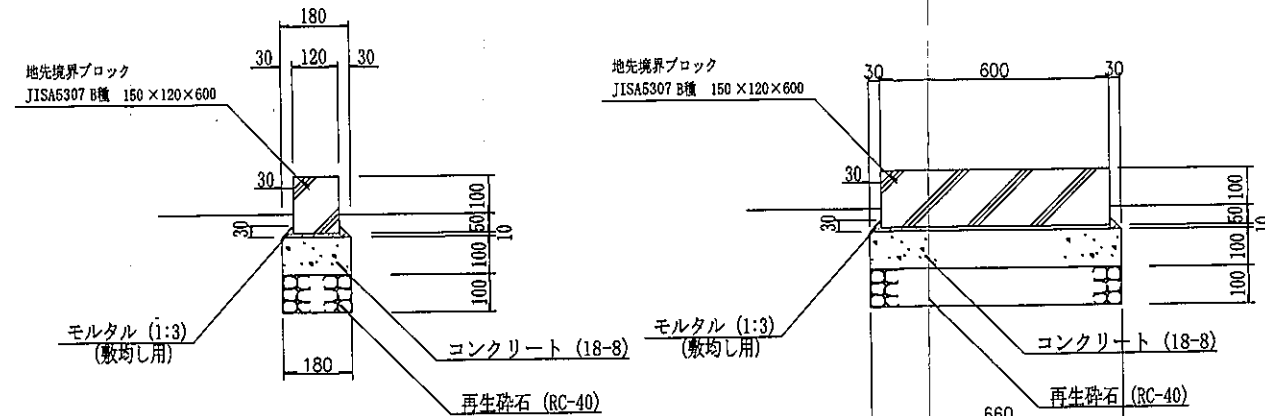

材料表

品名	規格	単位	数量
コンクリートブロック	JISA5307 B種 150×120×600	個	100
コンクリート	18-8	m ³	1.188
型枠		m ²	16.800
モルタル	敷均し用 1:3	m ³	0.137
砕石基礎	RC-40 t=100	m ³	1.188


小型重力式コンクリート擁壁 S=1:20

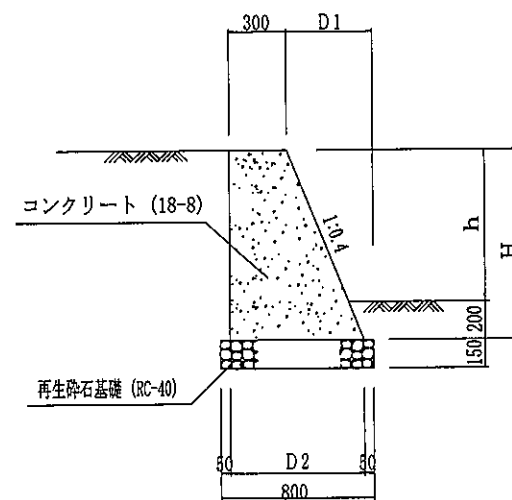

寸法表

番号	高さ	単位	平均高さ	延長
①	0.960 ~ 0.667	m	0.814	10.000
②	0.667 ~ 0.450	m	0.559	7.400
③	0.450 ~ 0.396	m	0.423	8.290
④	0.396 ~ 0.330	m	0.363	10.000
⑤	1.030 ~ 0.960	m	0.995	2.290
⑥	~ 0.706	m		5.800
⑦	0.706 ~ 0.200	m	0.453	10.000
⑧	0.200 ~ 1.120	m	0.660	
⑨	1.120 ~ 0.948	m	1.034	1.630
⑩	0.948 ~ 0.820	m	0.884	9.430

植樹帯ブロック S=1:10

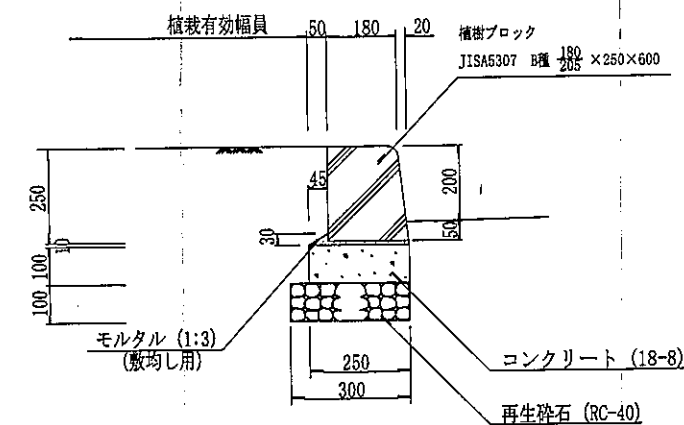

材料表


品名	規格	単位	数量
コンクリートブロック	JISA5307 B種 180×250×600	個	16.5
コンクリート	18-8	m ³	0.250
型枠		m ²	2.000
モルタル	敷均し用 1:3	m ³	0.027
砕石基礎	RC-40 t=100	m ³	0.300

横須賀市経済部農林水産課


工事名称	北下浦海岸駐車場整備工事		
図面名称	施設構造図(1)		
図面番号	9/15	縮尺	図示
作成年月日	平成12年 12 月 日		
課長	技師	主査	主任 設計

施設構造図 (2)

歩道切下げ詳細図 S=1:30

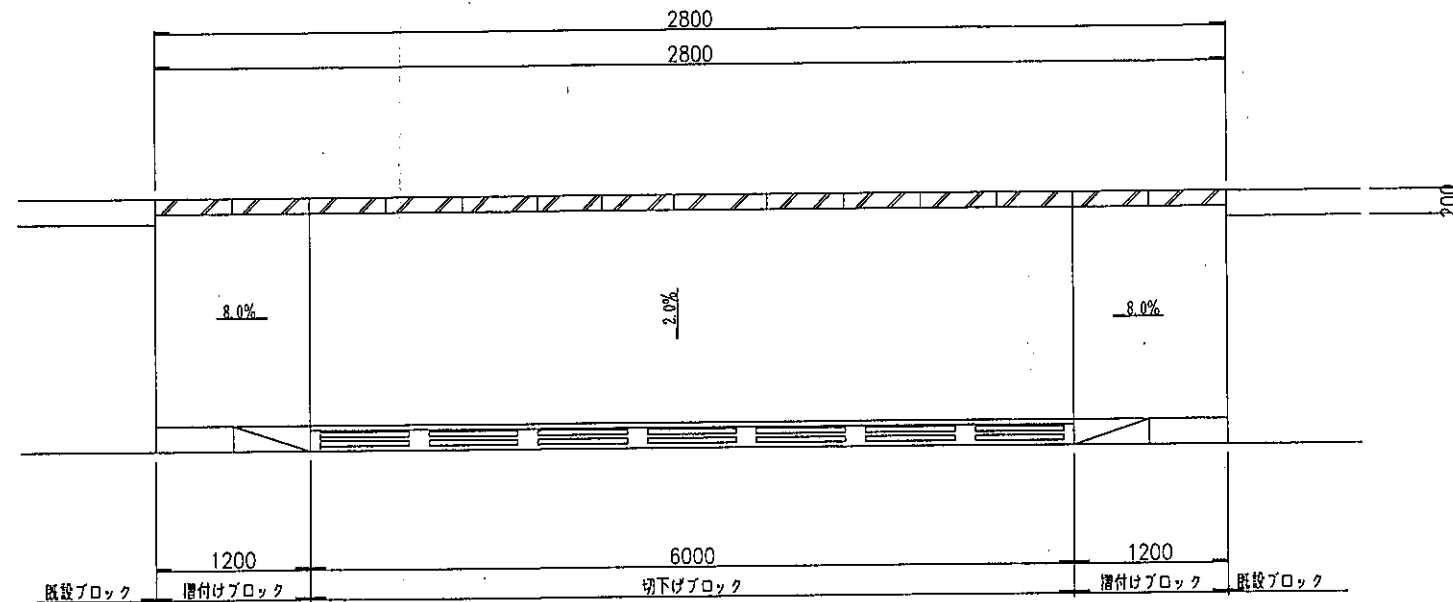


切下げブロック S=1:10

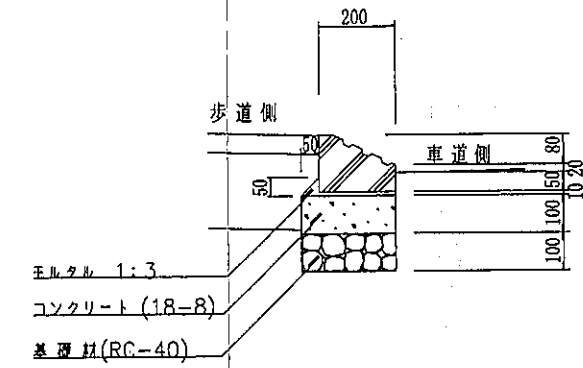


材料表

(10m当り)			
品名	規格	単位	数量
コンクリートブロック		個	16.5


駐車場部舗装断面図 S=1:10

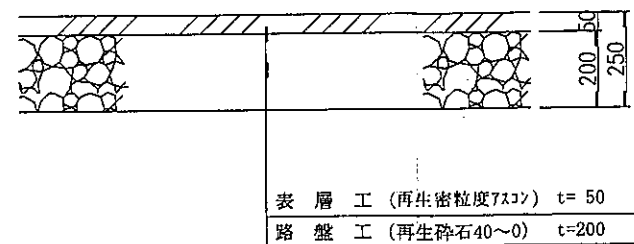

歩道摺付け部 S=1:10

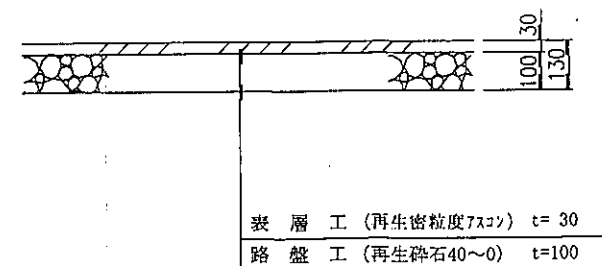

歩道切下げ部 S=1:20

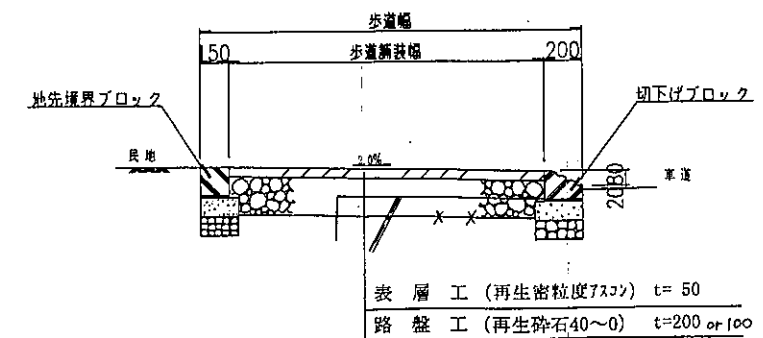


変更

横須賀市経済部農林水産課								
工事名称		(変更) 北下浦海岸駐車場整備工事						
図面名称		施設構造図(2)						
図面番号		10/15		縮尺		図示		
作成年月日		平成12年 12 月 日						
課長		技幹		主査		主任		設計



施設構造図 (3)

平面図

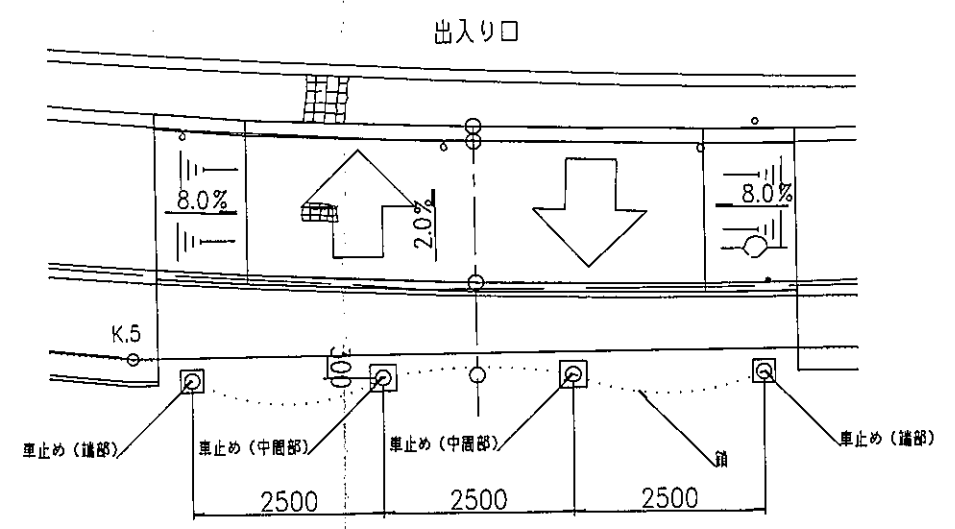


車止め (中間部) S=1:10


車止め (端部) S=1:10

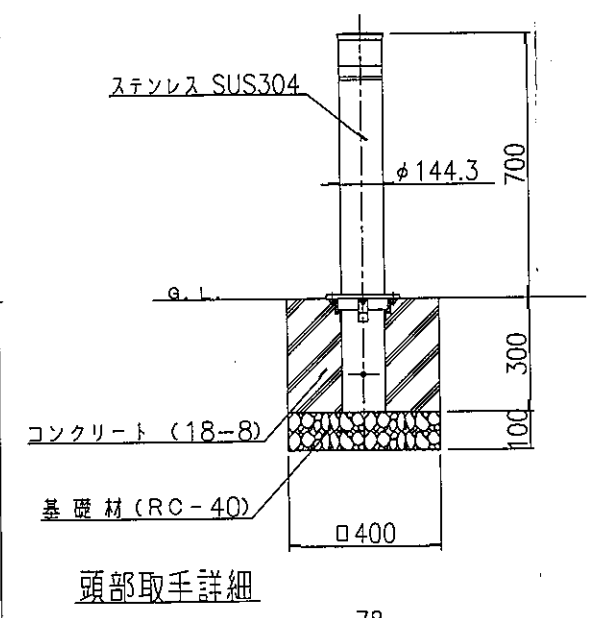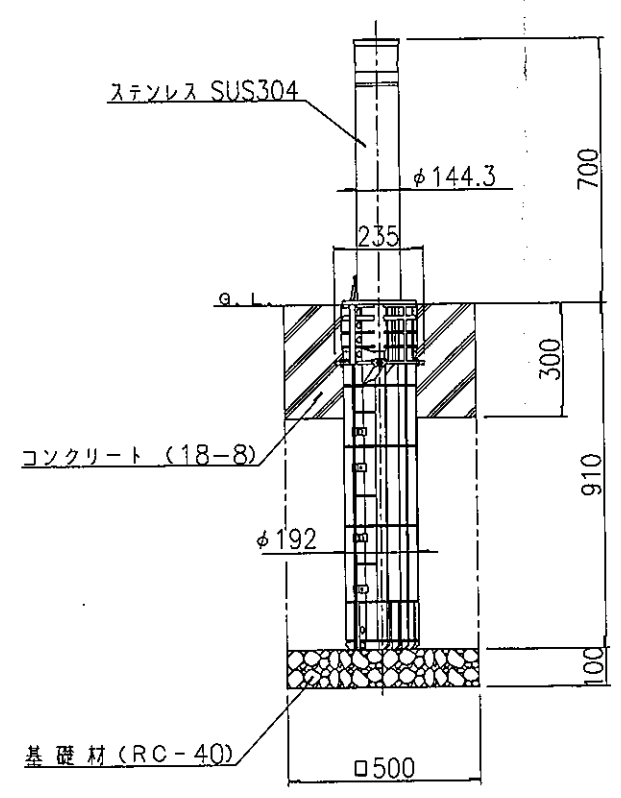

頭部取手詳細


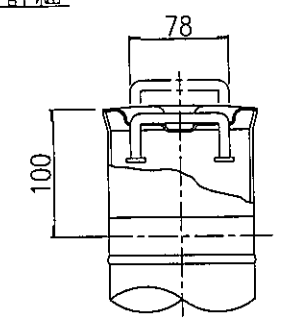


転落防止柵 S=1:10

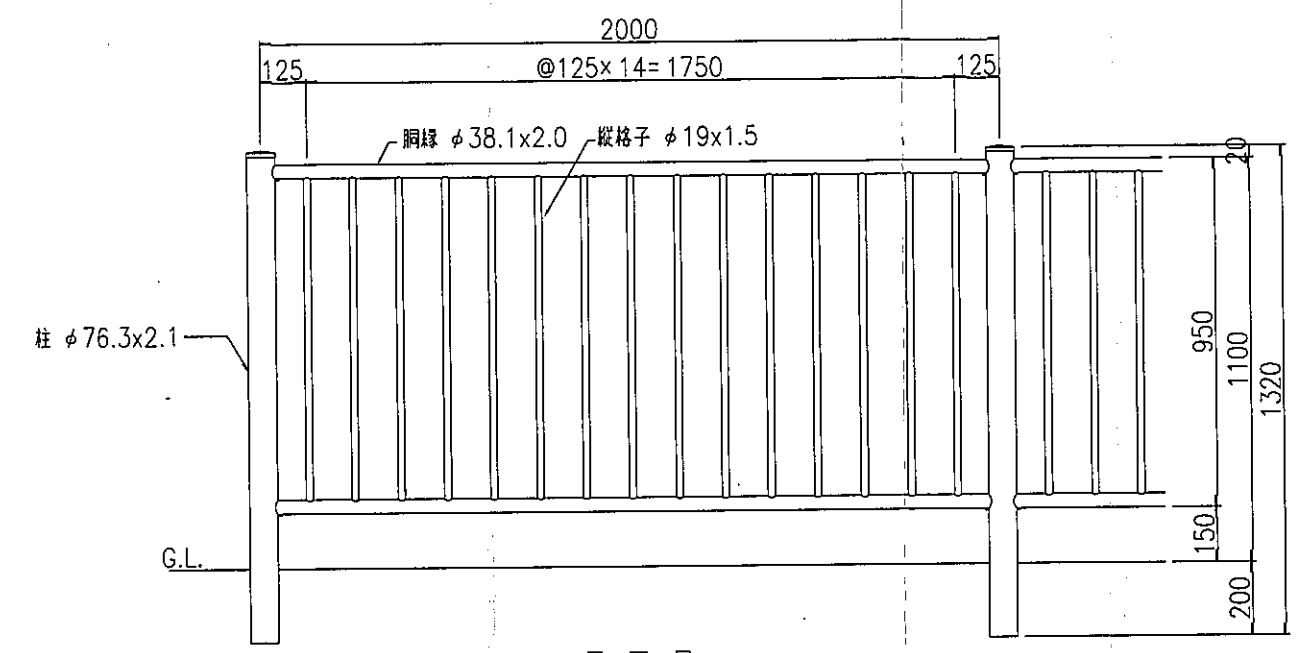

正面図


擁壁天端処理 S=1:20

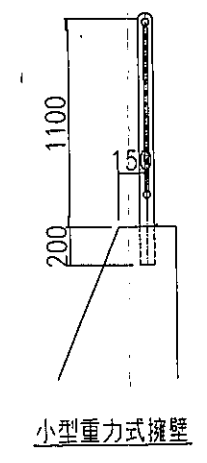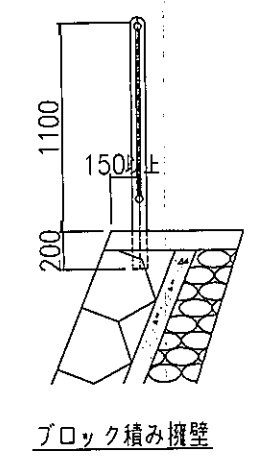

課 農 林 水 産 部 経 済 市 須 横						
工事名称		北下浦海岸駐車場整備工事				
図面名称		施設構造図 (3)				
図面番号		11/15	縮 尺		図 示	
作成年月日		平成12年 12月 日				
課長		技 幹		主 査	主 任	設 計

排水設備構造図


U形側溝 300A (浸透型) S=1:10

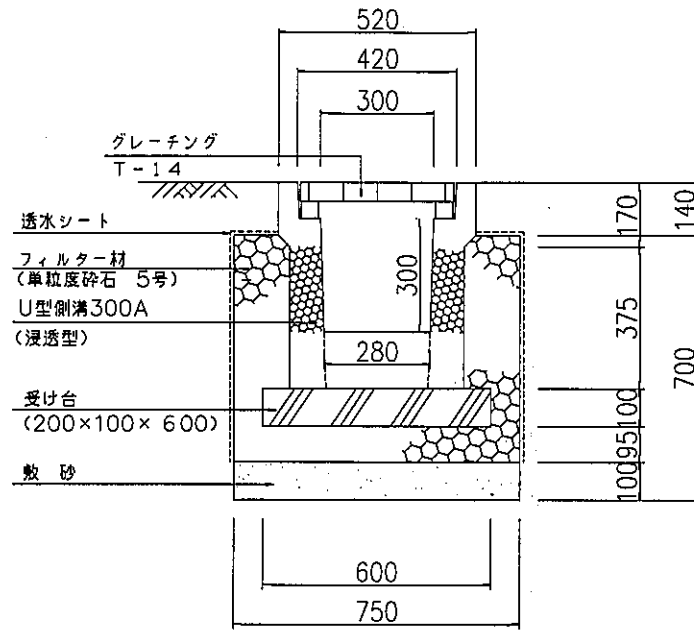

材料表

		(10m当り)	
品 名	規 格	単 位	数 量
グレーチング	T-14	枚	10
U 型 側 溝	300A 浸透型	個	4.99
受 け 台	200×100× 600	個	16.5
フィルター材	単粒産卵石 5号	m ³	2.028
敷 砂		m ³	0.750


硬質塩化ビニル管 (VUφ200) S=1:10

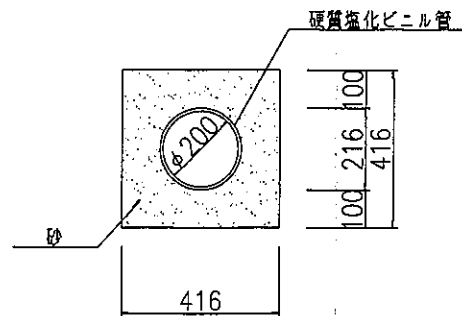

材料表

		(10 m 当り)	
品 名	規 格	単位	数 量
硬質塩化ビニル管	VUφ200	本	2.5
砂		m ³	1.354


角桩 □500 (浸透型) S=1:10

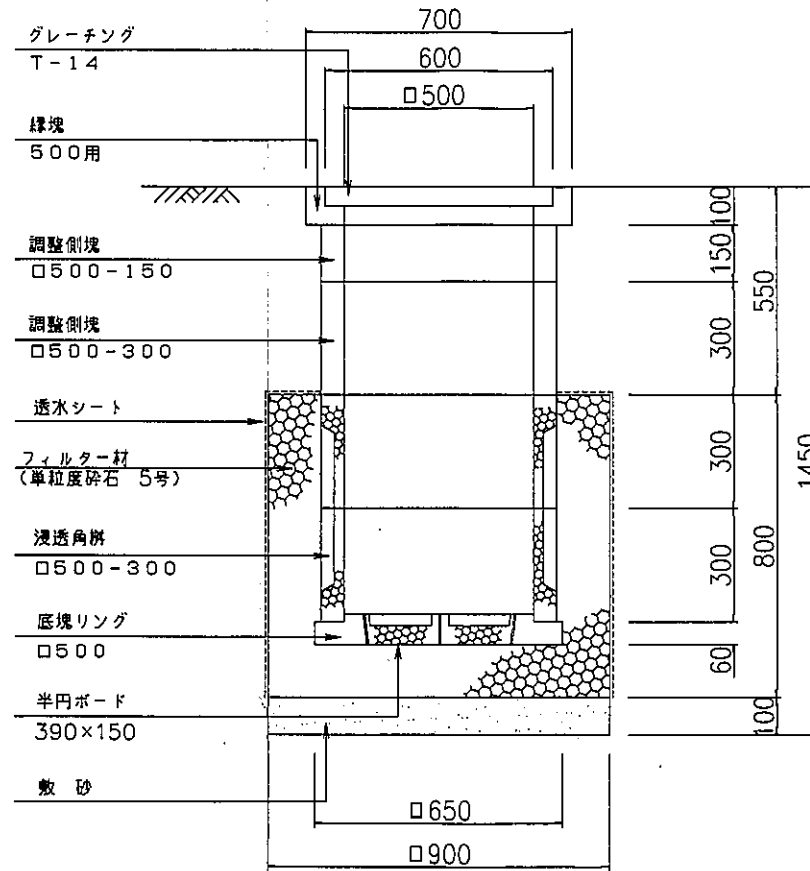

材料表

		(1基当り)	
品 名	規 格	単 位	数 量
グレーティング	T-14	枚	1
緑 塊	500mm	個	1
調整側塊	□ 500-150	個	1
調整側塊	□ 500-300	個	1
決 透 角 樹	□ 500-300	個	1
底塊リング	□ 500用	個	1
平円ボード	390×150	個	1
フィルター材	半粒度砂石 5号	m ³	0.392
装 砂		m ³	0.081

浸透マンホール φ900 S=1:20

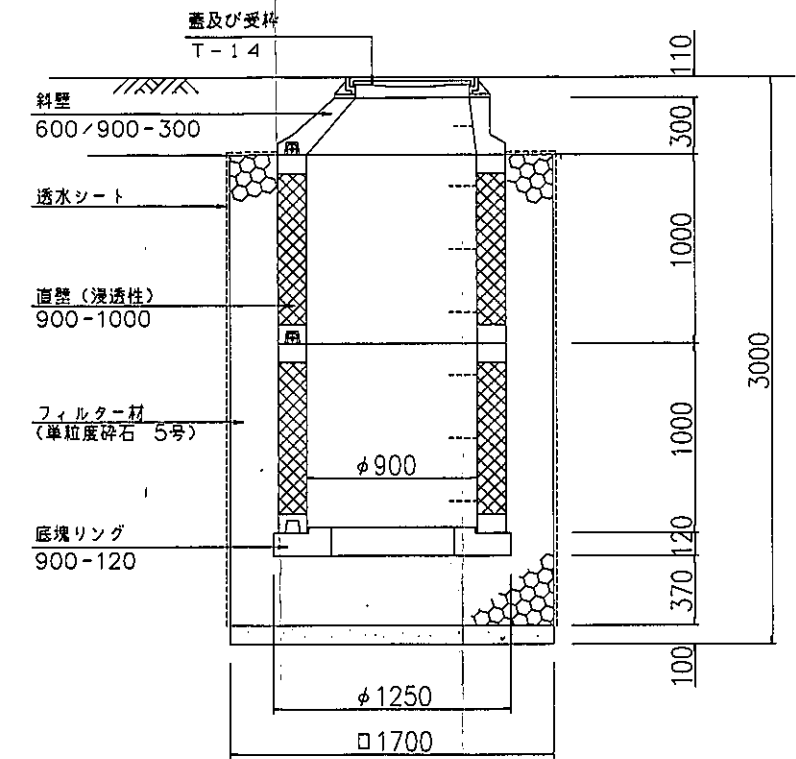

材料表


		(1基当り)	
品 名	規 格	単位	数 量
蓋及び受枠	T-14	個	1
斜 壁		個	1
直 壁	900-1000 (透過型)	個	2
底塊リング	900-120	個	1
フィルター材	単粒洗砂石 5号	m ³	4.700
敷 砂		m ³	0.289

横須賀市經濟部農林水産課


工事名称		北下浦海岸駐車場整備工事					
図面名称		排水設備構造図					
図面番号		12/15		縮 尺		図示	
作成年月日		平成12年 12 月 日					
課長		技 幹	主 査		主 任		設 計

階段部詳細図 S=1:50


平面図

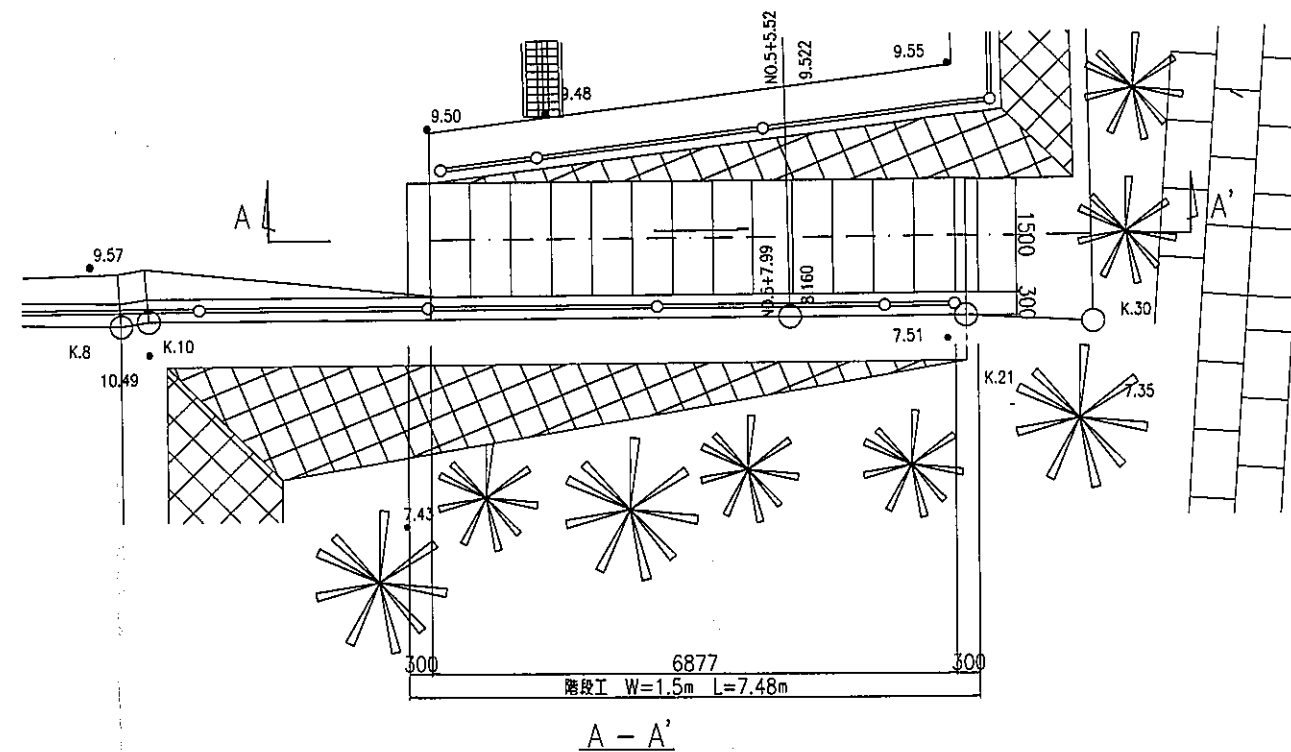


A - A'

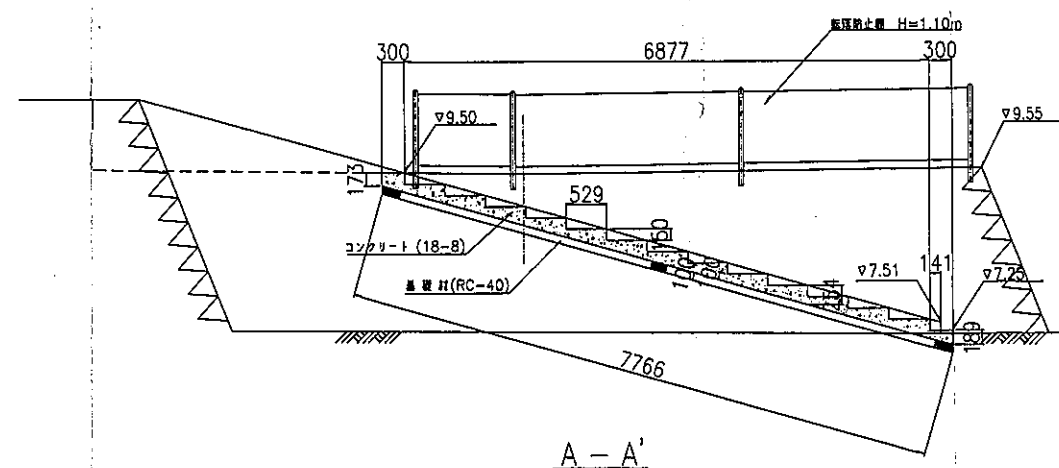

A - A'

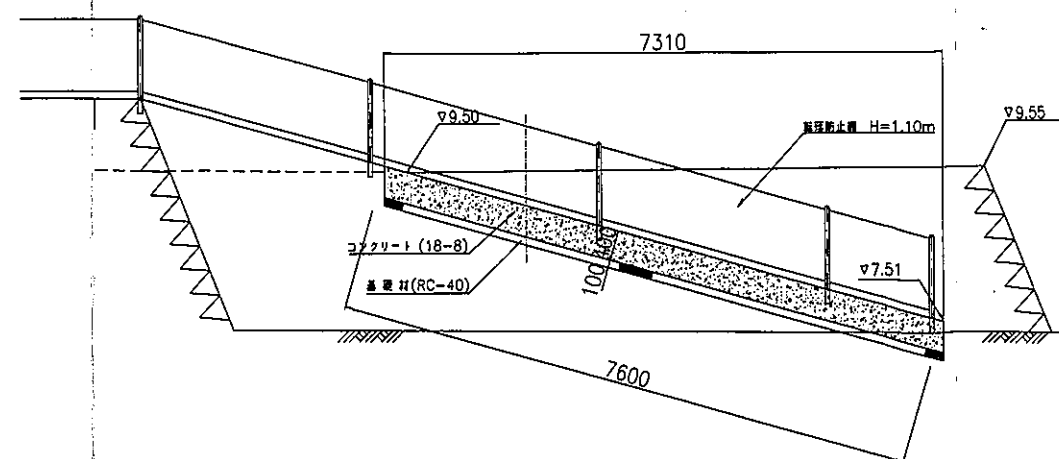


標準断面図

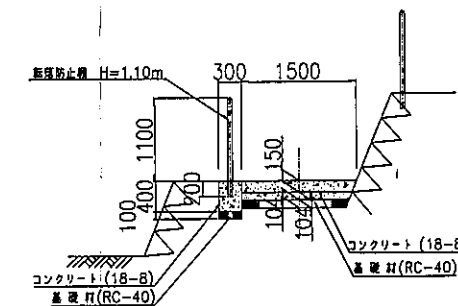

横須賀市経済部農林水産課					
工事名称		北下浦海岸駐車場整備工事			
図面名称		階段部詳細図			
図面番号		13/15	縮尺	1:50	
作成年月日		平成12年 12 月 日			
課長	技幹	主査	主任	設計	監査

照明設備構造図



照明柱断面図 S=1/20

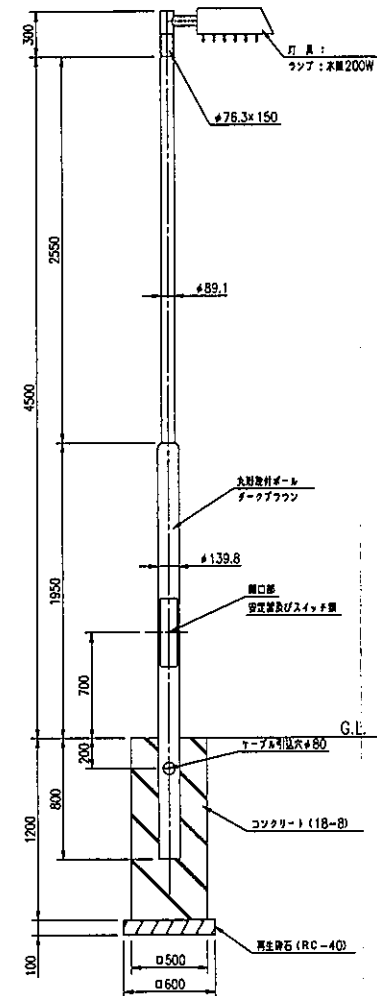

材料表

品名	規格	単位	数量
灯具	本機ランプ 200W	個	1
1数ポール	φ139.8 チームフラン	個	1
2数ポール	φ89.1 チームフラン	個	1
3数ポール	φ76.3 チームフラン	個	1
ジョイントアーム	φ-チームフラン	個	1
安定器及びスイッチ箱		個	1
コンクリート	18-8	≒3	0.288
砂		≒2	2.400
砕石 5mm	RC-40 l=100	≒3	0.035



ハンドホール外形図 S=1/20
600 × 600 × 1200 (中耐重鉄蓋)

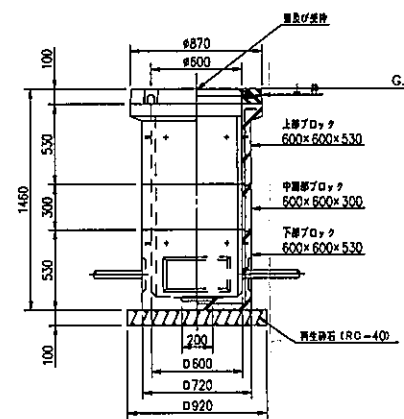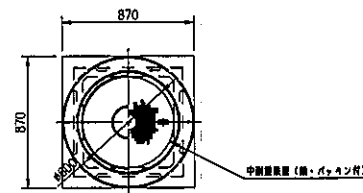

材料表

品名	規格	単位	数量
覆板及び受枠	鋼製板厚 S2K-60	個	1
上 枠		個	1
上枠ブロック	600×600×530	個	1
中層ブロック	600×600×300	個	1
下枠ブロック	600×600×530	個	1
砕石 5mm	RC-40 l=100	≒3	0.065


ハンドホール外形図 S=1/20
600 × 600 × 600 (中耐重鉄蓋)

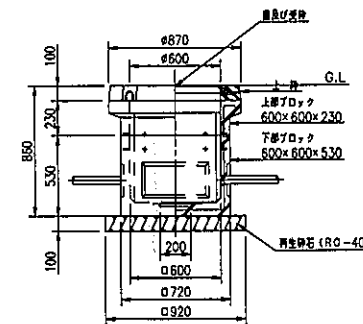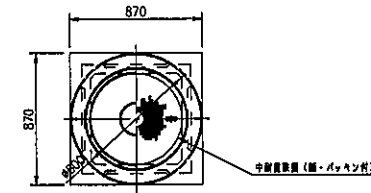


材料表

品名	規格	単位	数量
覆板及び受枠	鋼製板厚 S2K-60	個	1
上 枠		個	1
上枠ブロック	600×600×230	個	1
下枠ブロック	600×600×530	個	1
砕石 5mm	RC-40 l=100	≒3	0.065

電路埋設断面図 S=1/20
(DP 0.60m)

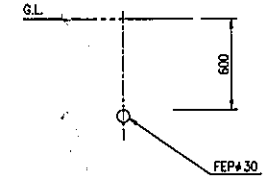


電路埋設断面図 S=1/20
(DP 1.20m)

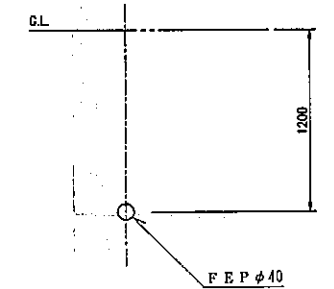



横須賀市経済部農林水産課

工事名称		北下浦海岸駐車場整備工事					
図面名称		照明設備構造図					
図面番号		14/15	縮 尺	図示			
作成年月日		平成12年 12 月 日					
課長		技 幹		主 査	主 任	設 計	

植栽帯詳細図 S=1:50

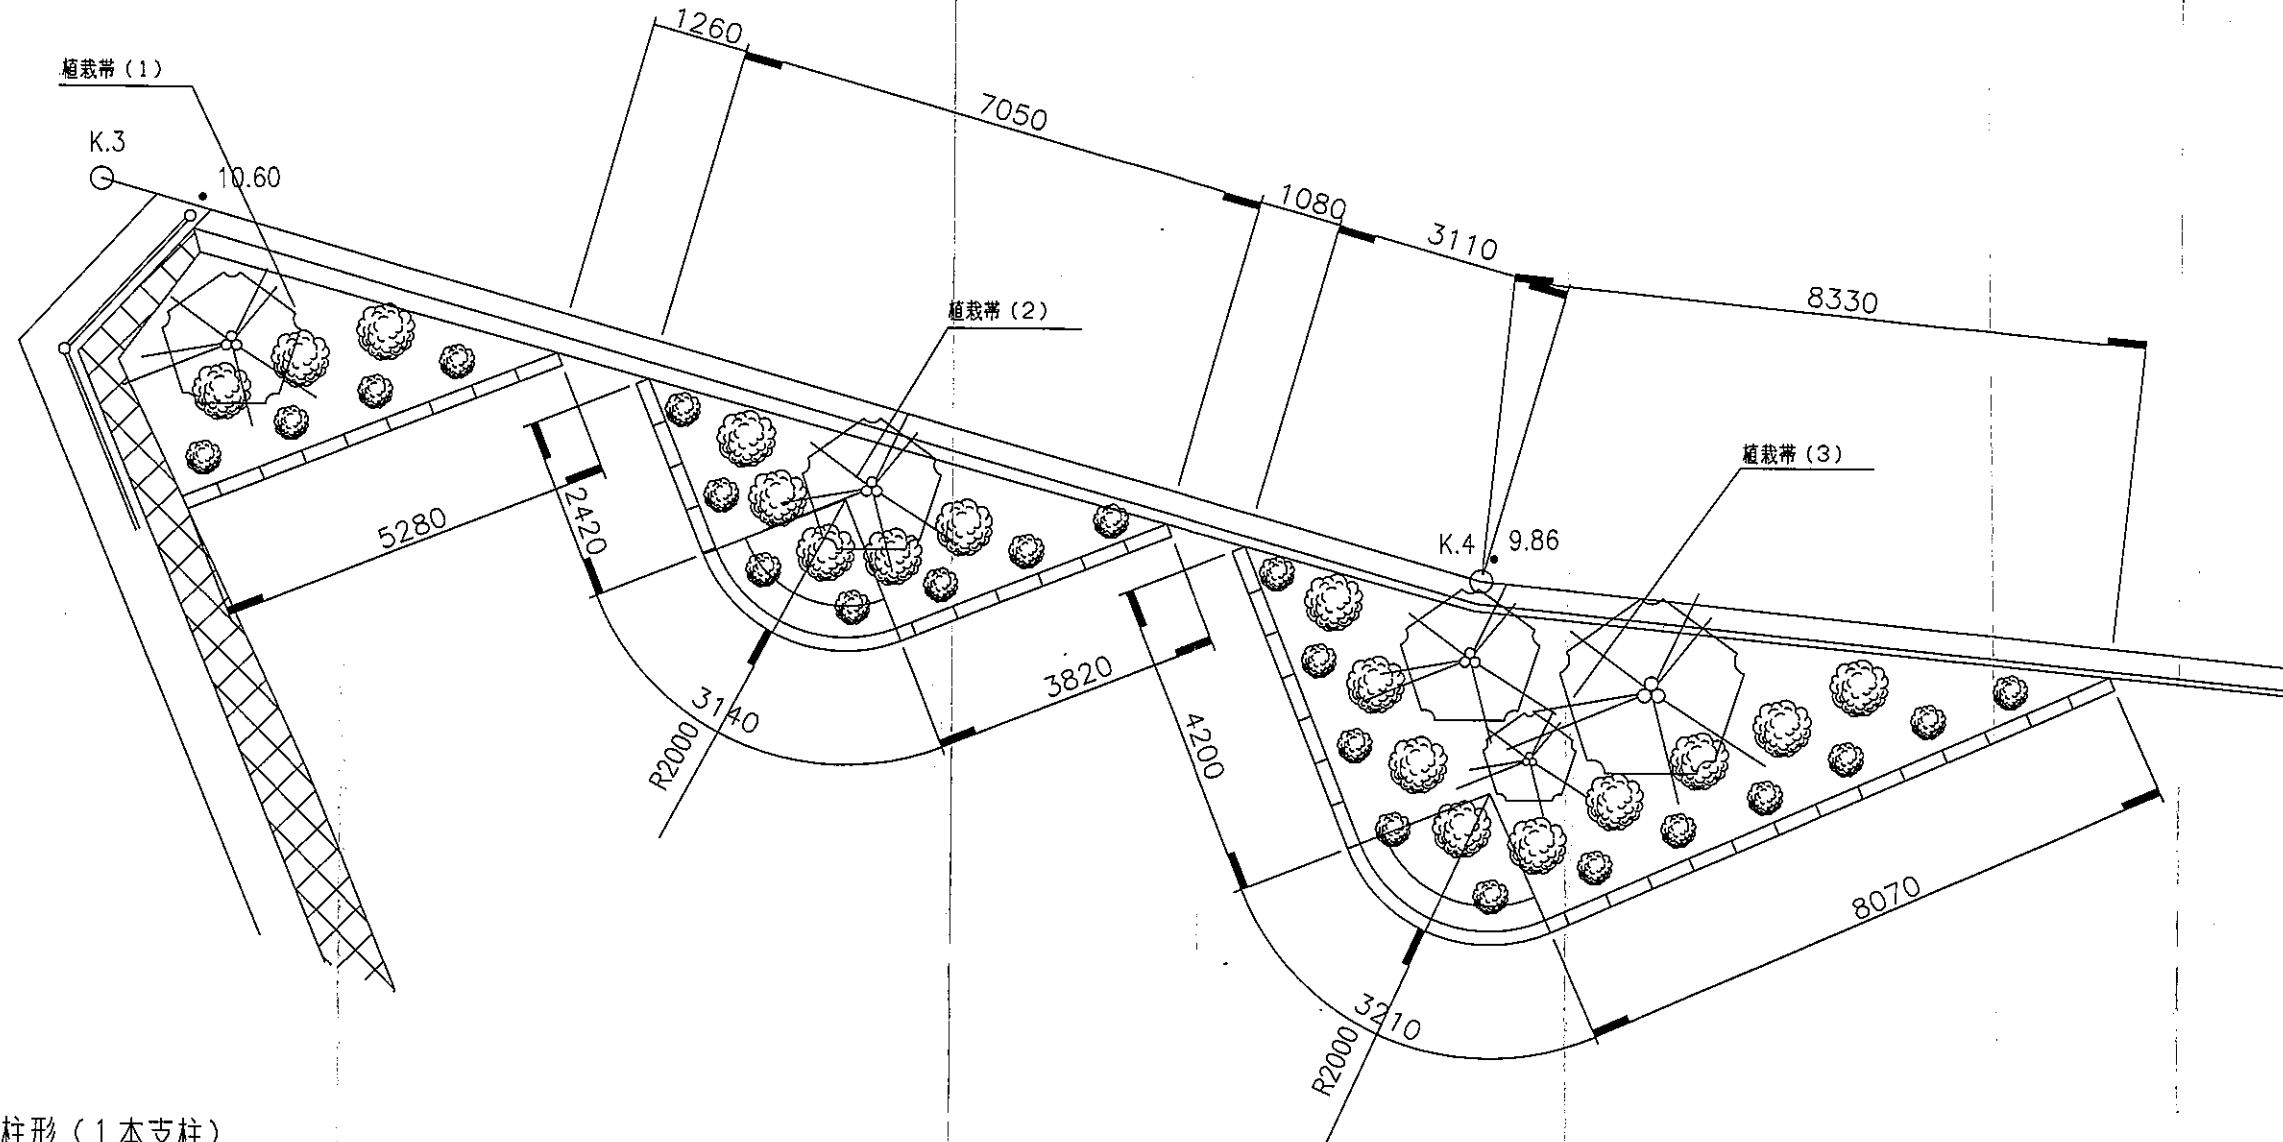

添え柱形 (1本支柱)

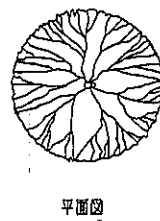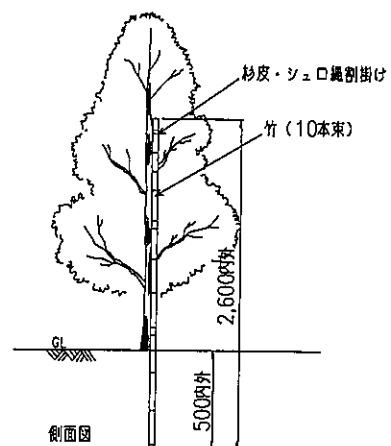

数量表

区分	樹種	規格・寸法	単位	数量	図章
植栽帯 (1)	フバノガシ	H=1.2m W=0.3m	本	1	☼
	ハマヒサカキ	H=0.3m W=- m	本	4	☼
	ハマヒサカキ	H=0.5m W=0.4m	本	3	☼
植栽帯 (2)	フバノガシ	H=1.5m W=0.4m	本	1	☼
	ハマヒサカキ	H=0.3m W=- m	本	7	☼
	ハマヒサカキ	H=0.5m W=0.4m	本	5	☼
植栽帯 (3)	フバノガシ	H=1.2m W=0.3m	本	1	☼
	フバノガシ	H=1.5m W=0.4m	本	1	☼
	フバノガシ	H=2.0m W=0.6m	本	1	☼
	ハマヒサカキ	H=0.3m W=- m	本	11	☼
	ハマヒサカキ	H=0.5m W=0.4m	本	9	☼


横須賀市経済部農林水産課						
工事名称		北下浦海岸駐車場整備工事				
図面名称		植栽帯詳細図				
図面番号		15/15	縮尺		1:50	
作成年月日		平成12年 12 月 日				
課長		技師		主査	主任	設計

施工位置


[illegible]

序号	单程距离	里程	里程	里程		
No. 1	2.00	0.00	5.713	0.541	6.39	
No. 2	2.40	2.40	5.672	0.572	6.40	
No. 3	1.60	4.00	5.445	0.629	6.41	
No. 4	1.30	5.30	5.623	0.641	6.40	
No. 5	2.20	7.50	5.386	0.768	6.47	
No. 6	2.90	10.40	5.586	0.828	6.50	7.05
No. 7	3.30	13.70	5.593	1.378	7.15	
No. 8	3.80	17.50	5.395	1.619	7.35	
No. 9	4.40	21.90	5.386	1.821	7.50	
No. 10	5.00	26.90	5.386	2.000	7.65	
No. 11	5.60	32.50	5.386	2.180	7.80	
No. 12	6.20	38.70	5.386	2.360	7.95	
No. 13	6.80	45.50	5.386	2.540	8.10	
No. 14	7.40	52.90	5.386	2.720	8.25	
No. 15	8.00	60.90	5.386	2.900	8.40	
No. 16	8.60	69.50	5.386	3.080	8.55	
No. 17	9.20	78.70	5.386	3.260	8.70	
No. 18	9.80	88.50	5.386	3.440	8.85	
No. 19	10.40	98.90	5.386	3.620	9.00	
No. 20	11.00	109.90	5.386	3.800	9.15	
No. 21	11.60	121.50	5.386	3.980	9.30	
No. 22	12.20	133.70	5.386	4.160	9.45	
No. 23	12.80	146.50	5.386	4.340	9.60	
No. 24	13.40	159.90	5.386	4.520	9.75	
No. 25	14.00	173.90	5.386	4.700	9.90	
No. 26	14.60	188.50	5.386	4.880	10.05	
No. 27	15.20	203.70	5.386	5.060	10.20	
No. 28	15.80	219.50	5.386	5.240	10.35	
No. 29	16.40	235.90	5.386	5.420	10.50	
No. 30	17.00	252.90	5.386	5.600	10.65	
No. 31	17.60	270.50	5.386	5.780	10.80	
No. 32	18.20	288.70	5.386	5.960	10.95	
No. 33	18.80	307.50	5.386	6.140	11.10	
No. 34	19.40	326.90	5.386	6.320	11.25	
No. 35	20.00	346.90	5.386	6.500	11.40	
No. 36	20.60	367.50	5.386	6.680	11.55	
No. 37	21.20	388.70	5.386	6.860	11.70	
No. 38	21.80	410.50	5.386	7.040	11.85	
No. 39	22.40	432.90	5.386	7.220	12.00	
No. 40	23.00	455.90	5.386	7.400	12.15	
No. 41	23.60	479.50	5.386	7.580	12.30	
No. 42	24.20	503.70	5.386	7.760	12.45	
No. 43	24.80	528.50	5.386	7.940	12.60	
No. 44	25.40	553.90	5.386	8.120	12.75	
No. 45	26.00	579.90	5.386	8.300	12.90	
No. 46	26.60	606.50	5.386	8.480	13.05	
No. 47	27.20	633.70	5.386	8.660	13.20	
No. 48	27.80	661.50	5.386	8.840	13.35	
No. 49	28.40	690.90	5.386	9.020	13.50	
No. 50	29.00	720.90	5.386	9.200	13.65	
No. 51	29.60	751.50	5.386	9.380	13.80	
No. 52	30.20	782.70	5.386	9.560	13.95	
No. 53	30.80	814.50	5.386	9.740	14.10	
No. 54	31.40	846.90	5.386	9.920	14.25	
No. 55	32.00	880.90	5.386	10.100	14.40	
No. 56	32.60	915.50	5.386	10.280	14.55	
No. 57	33.20	950.70	5.386	10.460	14.70	
No. 58	33.80	986.50	5.386	10.640	14.85	
No. 59	34.40	1022.90	5.386	10.820	15.00	
No. 60	35.00	1060.90	5.386	11.000	15.15	
No. 61	35.60	1109.50	5.386	11.180	15.30	
No. 62	36.20	1158.70	5.386	11.360	15.45	
No. 63	36.80	1207.90	5.386	11.540	15.60	
No. 64	37.40	1256.50	5.386	11.720	15.75	
No. 65	38.00	1305.50	5.386	11.900	15.90	
No. 66	38.60	1354.50	5.386	12.080	16.05	
No. 100	59.00	3020.50	5.386	18.200	21.15	

工事名称		北下浦海岸便所公共下水道接続工事				
図面名称		位置図・平面図・横断面図				
図面番号		2枚の内1	縮尺	看記		
製作年月日		平成13年7月 日				
課長		技幹		設計		写図
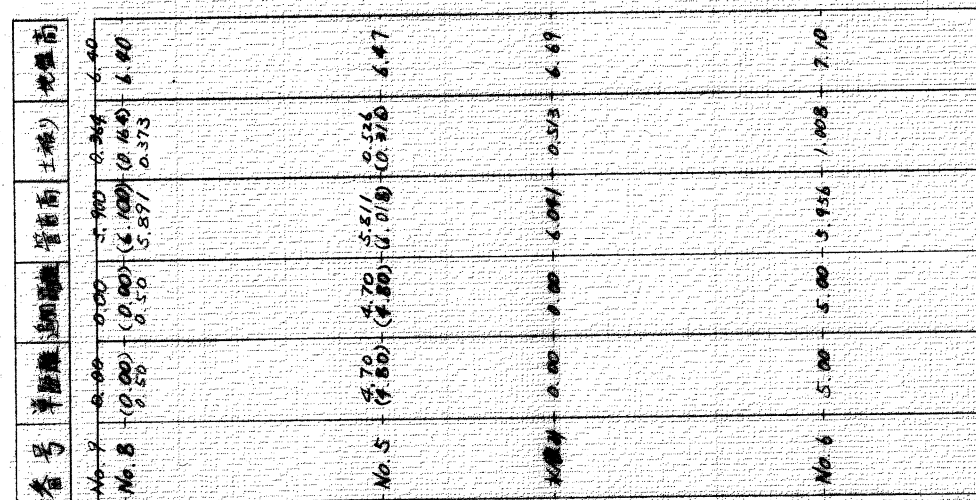
$$S = 1:100$$


	1	2	
1	1	2	3	
2	1	2	3	
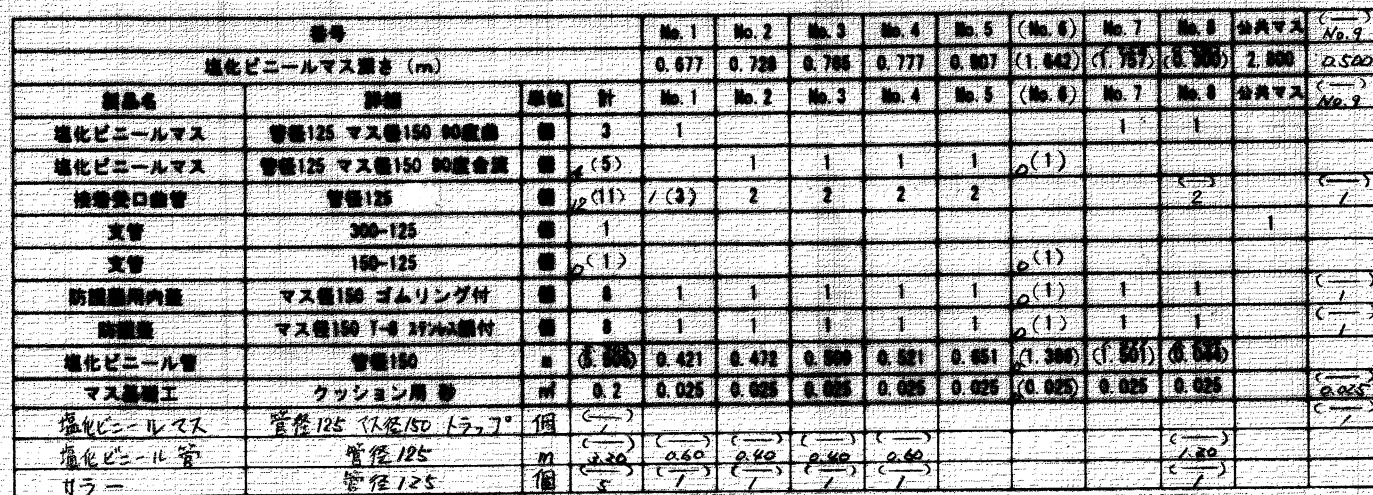

沙土 94K 80x90

土 1.3米

I=7.9-178-8


RC-40

路床

90

90

100
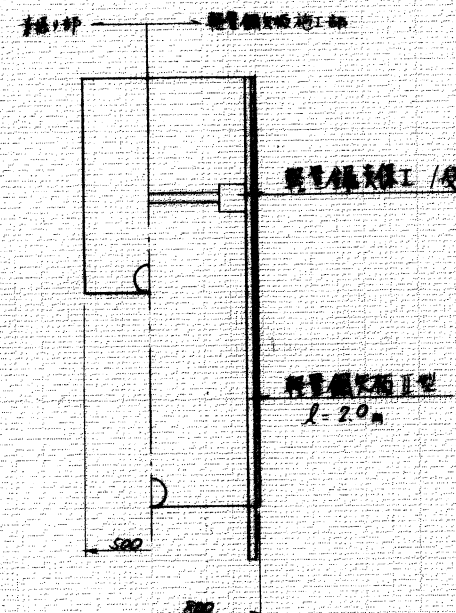
$$S = 1.20$$


工事名称		北下瀬海岸便所公共下水道接続工事			
図面名称		横断面・詳細図			
図面番号		2 枚の内 2	縮尺	各記	
製 作 年 月 日		平成 13 年 2 月 日			
課長		技 幹		設 計	
				写 真	