




北下浦海岸通り駐車場 位置図

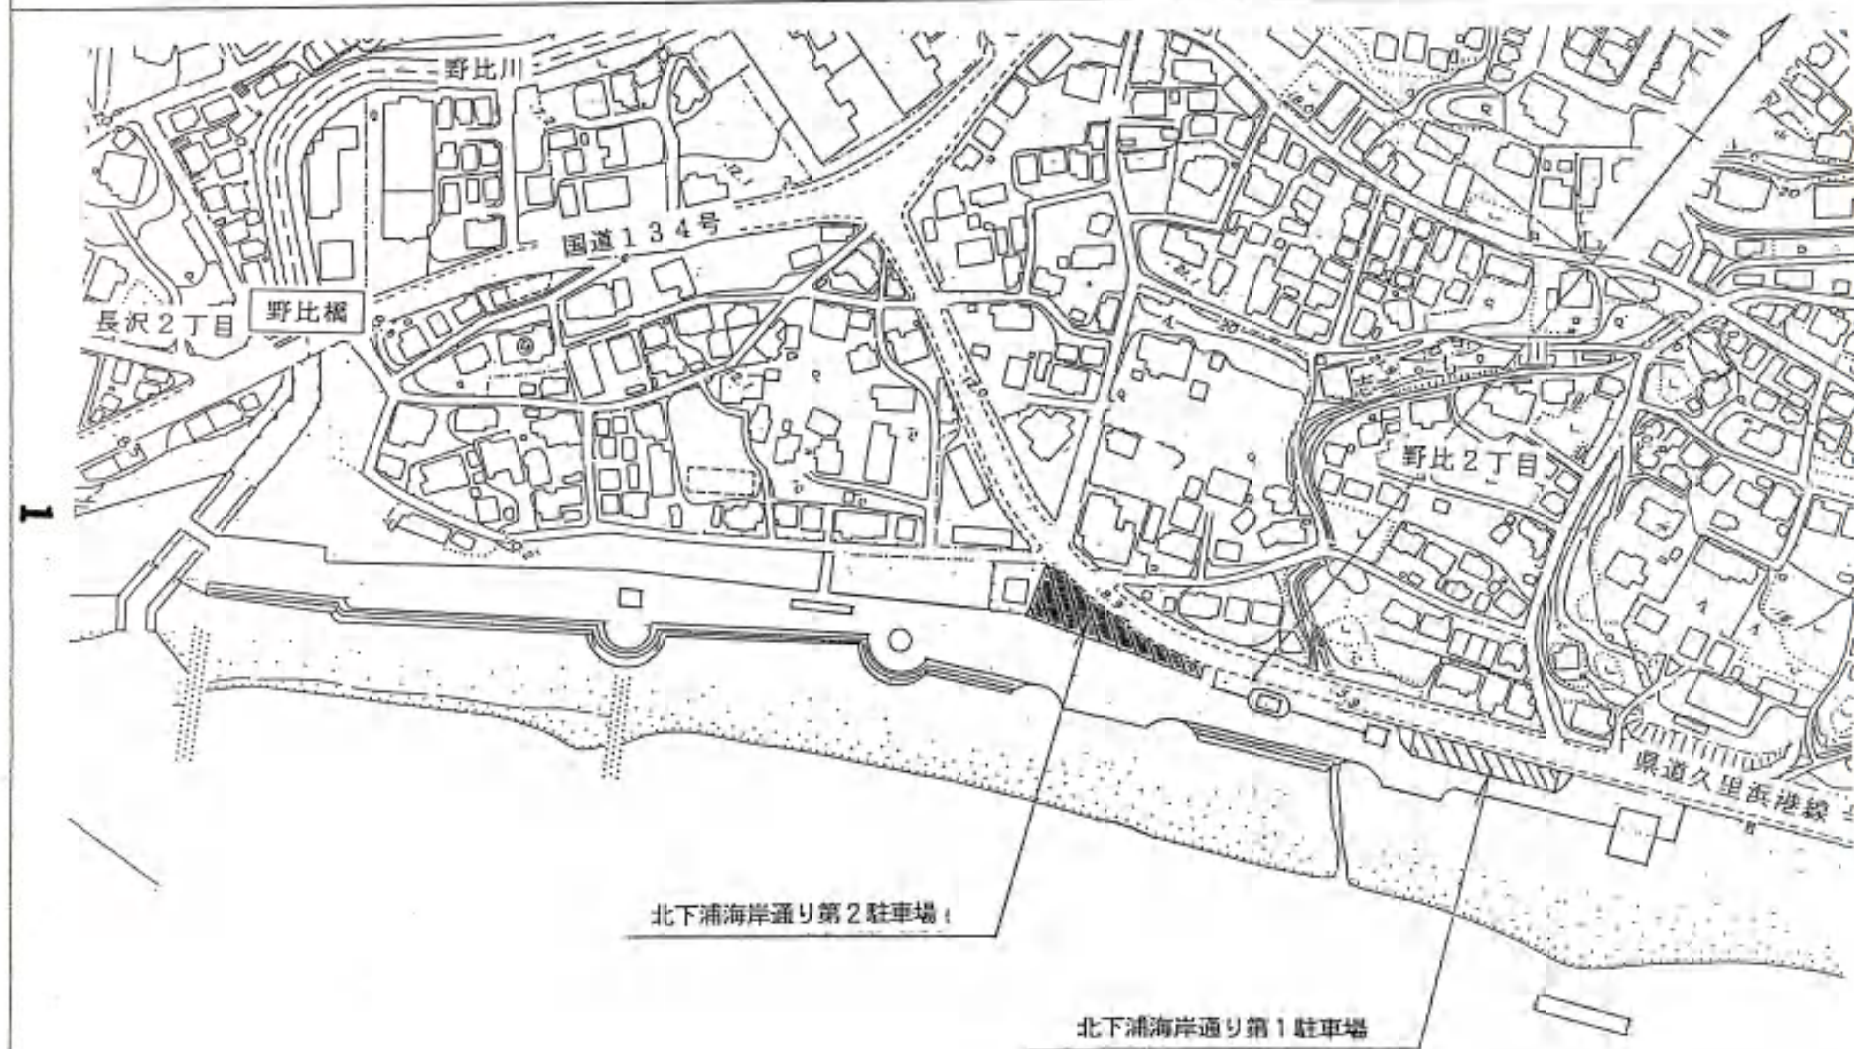

北下浦海岸通り第1駐車場平面図

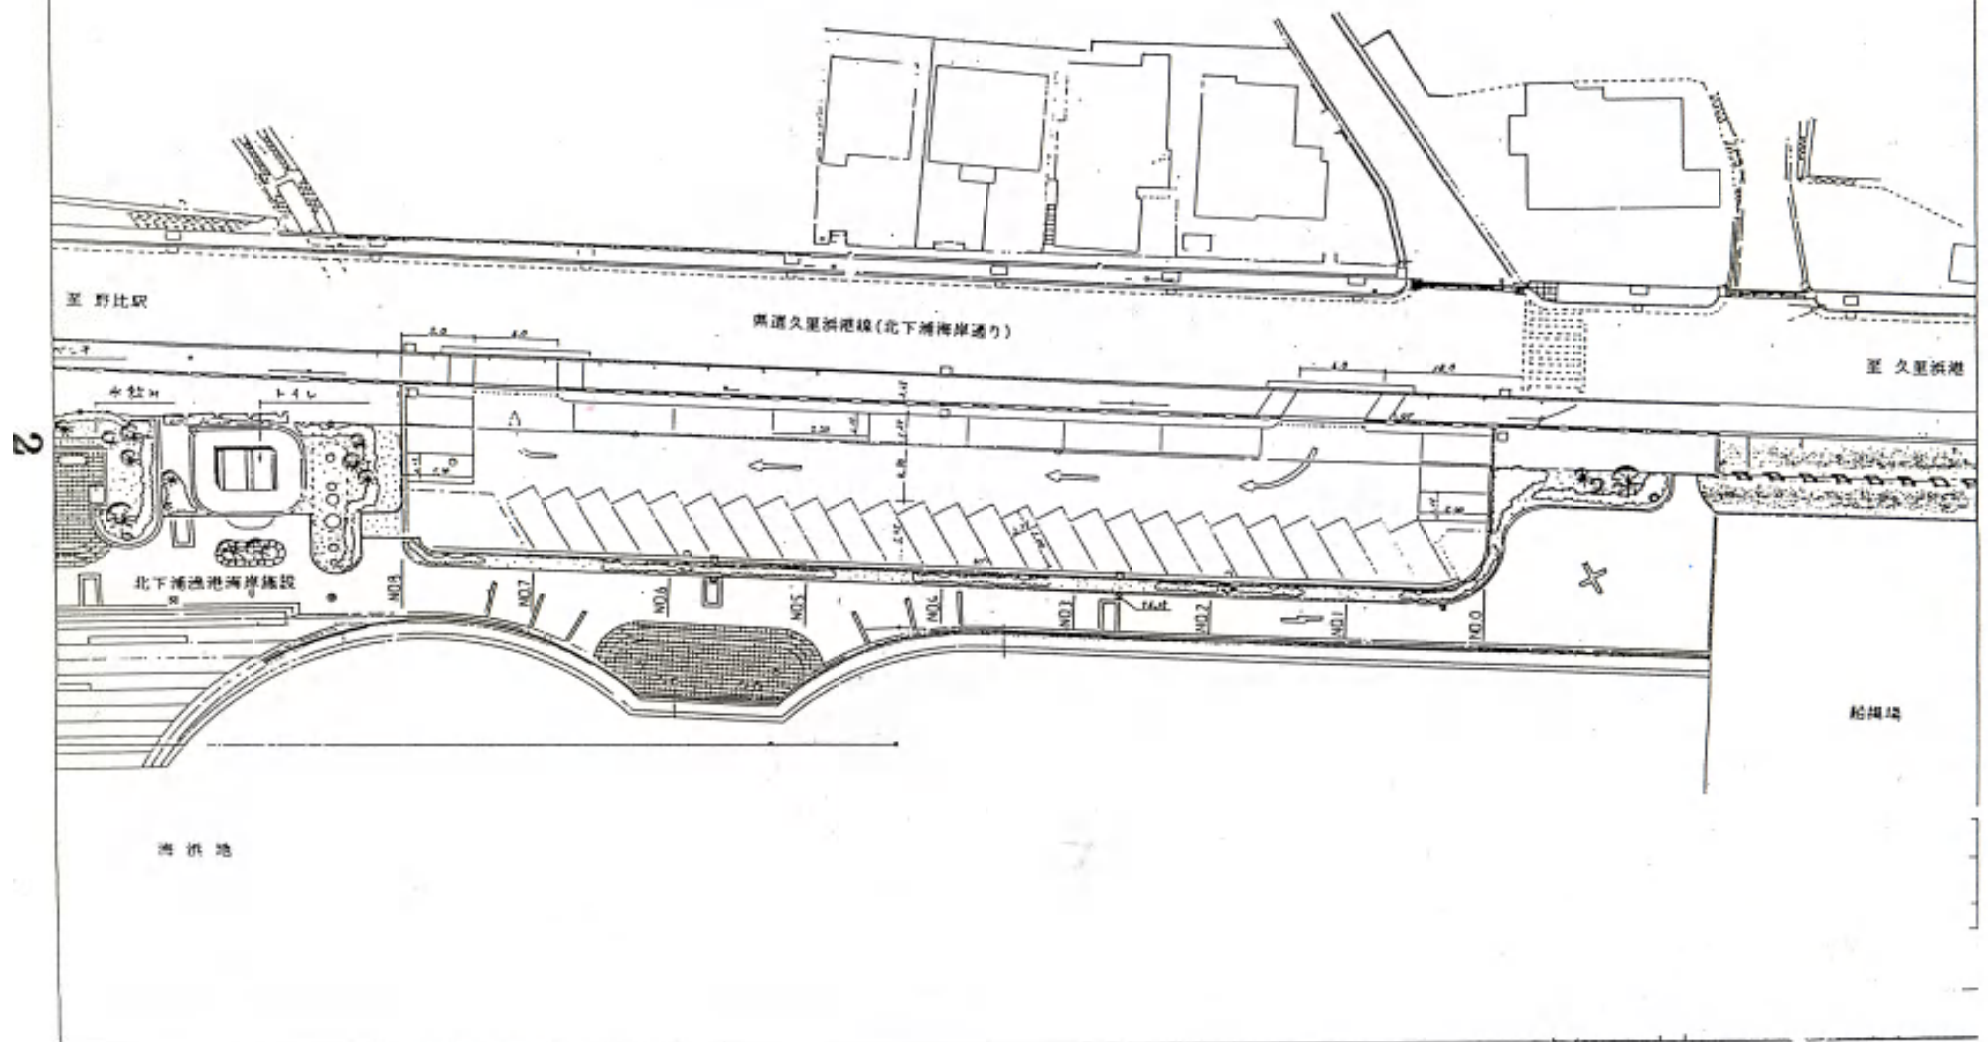

舗装工詳細図 S=1/20 u:mm



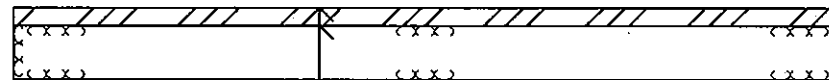


表層 再生密粒As[13] t=50

プライムコート (PK-3) 1.2ℓ/m²

路盤工 RC-40 t=200

臨時駐車場

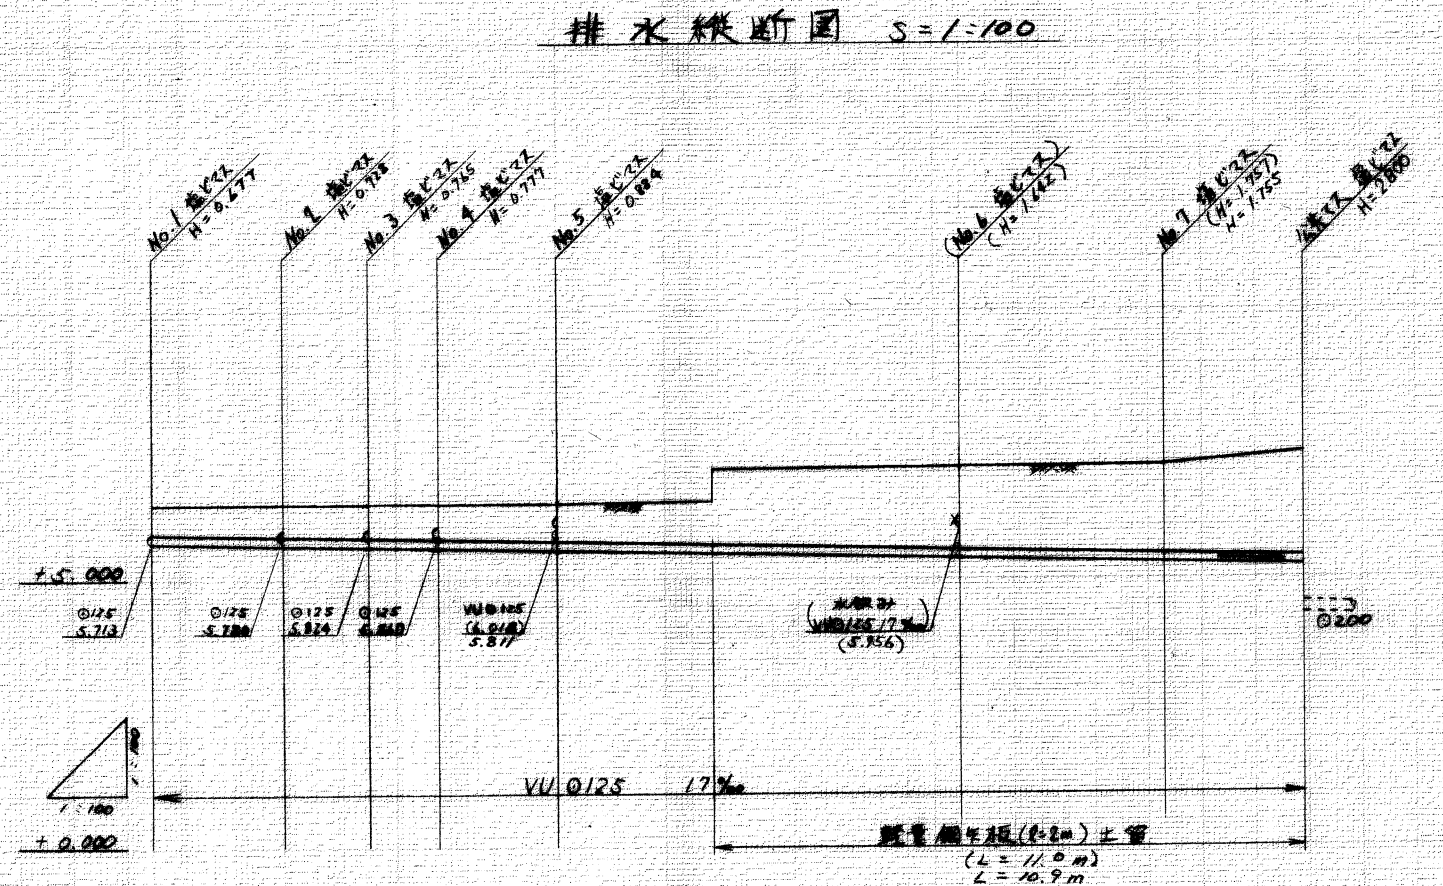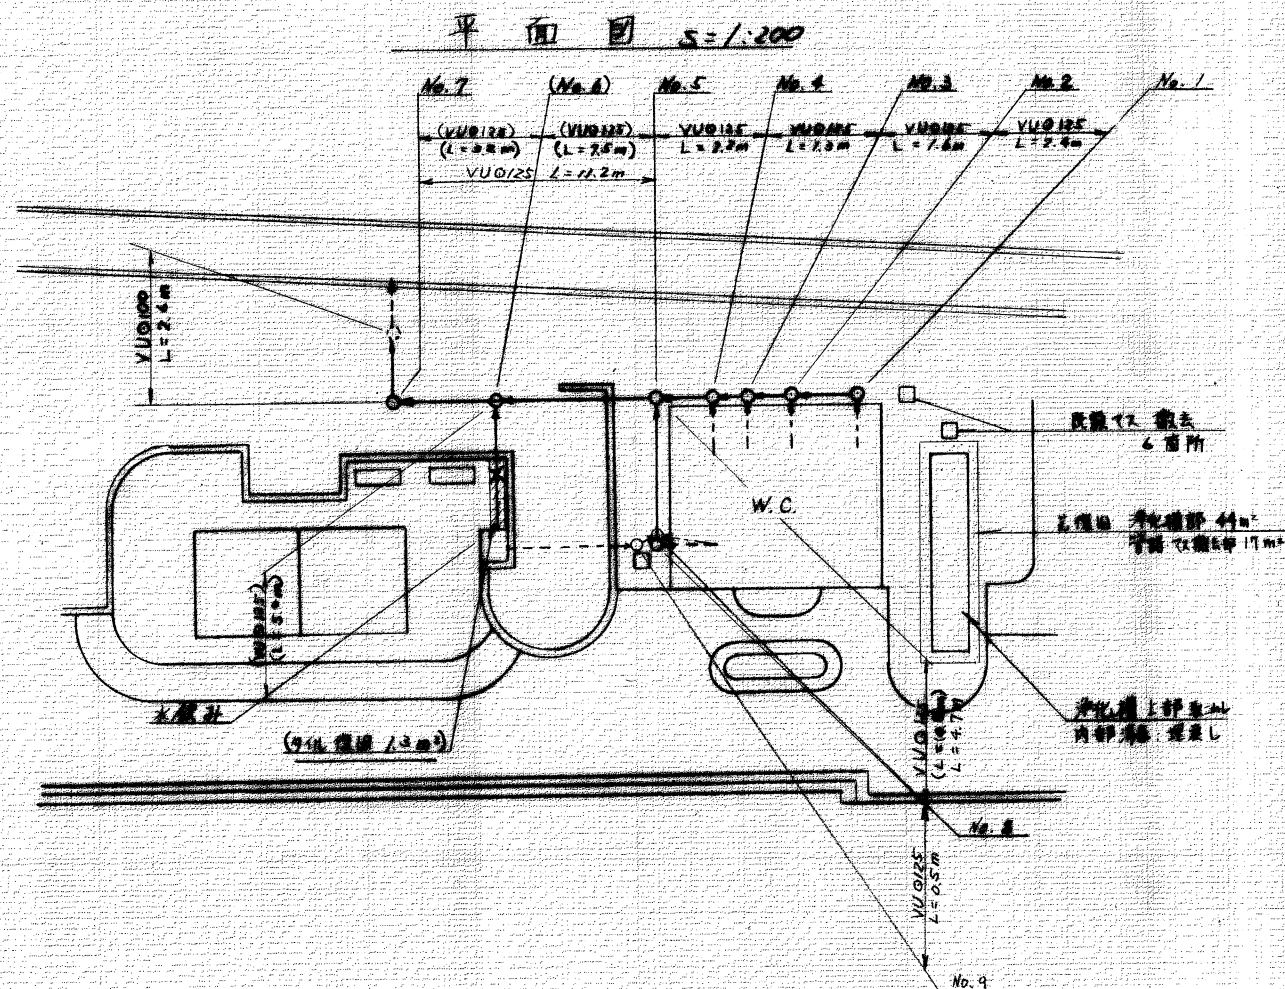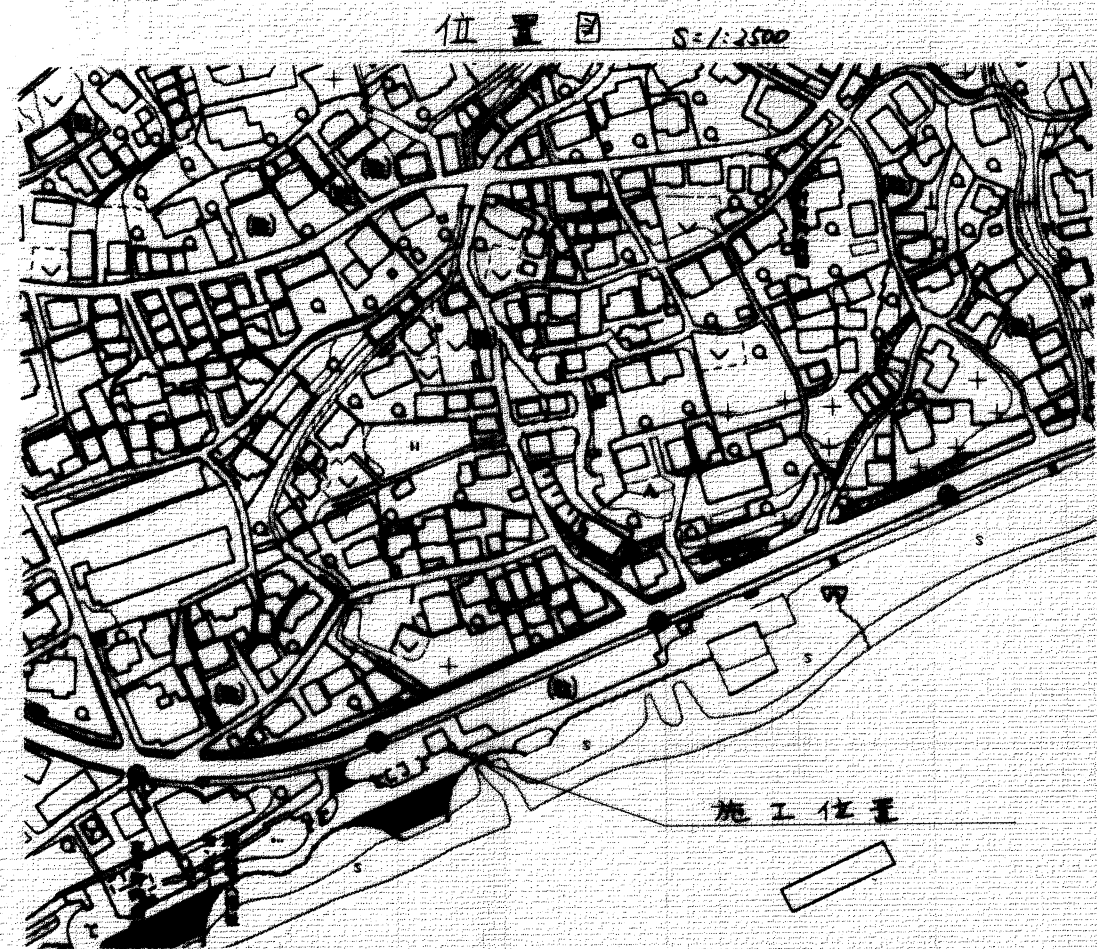

番号	管径	管長	管高	管底	管頂	管底	管頂
No. 1	Ø125	2.40	2.40	5.713	6.57	5.713	6.57
No. 2	Ø125	2.40	2.40	5.713	6.57	5.713	6.57
No. 3	Ø125	2.40	2.40	5.713	6.57	5.713	6.57
No. 4	Ø125	2.40	2.40	5.713	6.57	5.713	6.57
No. 5	Ø125	2.40	2.40	5.713	6.57	5.713	6.57
No. 6	Ø125	2.40	2.40	5.713	6.57	5.713	6.57
No. 7	Ø125	2.40	2.40	5.713	6.57	5.713	6.57
公共トイレ	Ø105	2.40	2.40	5.713	6.57	5.713	6.57
公共浴場	Ø105	2.40	2.40	5.713	6.57	5.713	6.57

横須賀市経済部農林水産課

工事名称 北下浦海岸便所公共下水道接続工事

図面名称 位置図・平面図・縦断面図

図面番号 2枚の内1 縮尺 1/200 巻記

製年 平成13年 7月 日

製月 7月 日

製日 7月 日

製者 横須賀市経済部農林水産課

製所 横須賀市経済部農林水産課

製機 横須賀市経済部農林水産課

製材 横須賀市経済部農林水産課

製色 横須賀市経済部農林水産課

製形 横須賀市経済部農林水産課

製質 横須賀市経済部農林水産課

製量 横須賀市経済部農林水産課

製価 横須賀市経済部農林水産課

製効 横須賀市経済部農林水産課

製益 横須賀市経済部農林水産課

製損 横須賀市経済部農林水産課

製純 横須賀市経済部農林水産課

製税 横須賀市経済部農林水産課

製金 横須賀市経済部農林水産課

製銀 横須賀市経済部農林水産課

製銅 横須賀市経済部農林水産課

製鉄 横須賀市経済部農林水産課

製鋼 横須賀市経済部農林水産課

製鋁 横須賀市経済部農林水産課

製鉛 横須賀市経済部農林水産課

製錫 横須賀市経済部農林水産課

製鎳 横須賀市経済部農林水産課

製鉻 横須賀市経済部農林水産課

製錳 横須賀市経済部農林水産課

製鈷 横須賀市経済部農林水産課

製鎢 横須賀市経済部農林水産課

製鉬 横須賀市経済部農林水産課

製銀 横須賀市経済部農林水産課

製金 横須賀市経済部農林水産課

製銅 横須賀市経済部農林水産課

製鉄 横須賀市経済部農林水産課

製鋼 横須賀市経済部農林水産課

製鋁 横須賀市経済部農林水産課

製鉛 横須賀市経済部農林水産課

製錫 横須賀市経済部農林水産課

製鎳 横須賀市経済部農林水産課



製鉻 横須賀市経済部農林水産課

製錳 横須賀市経済部農林水産課

製鈷 横須賀市経済部農林水産課

製鎢 横須賀市経済部農林水産課

製鉬 横須賀市経済部農林水産課
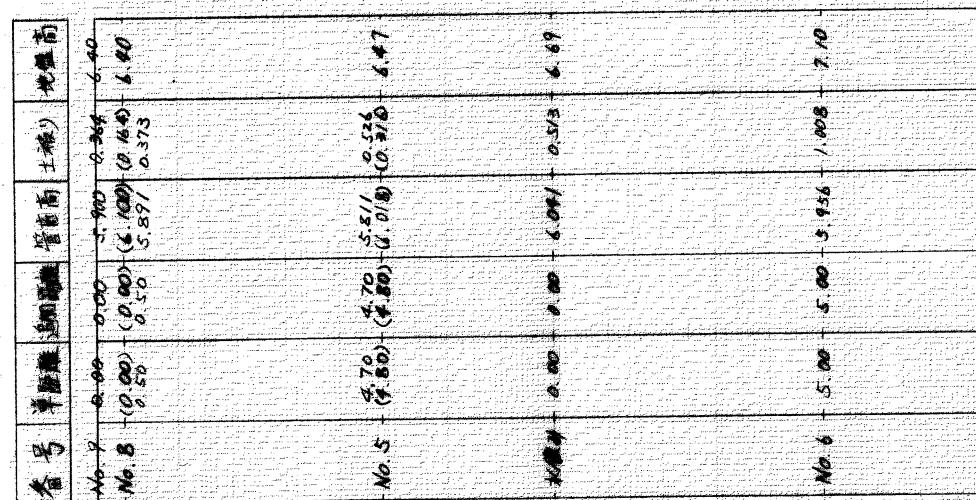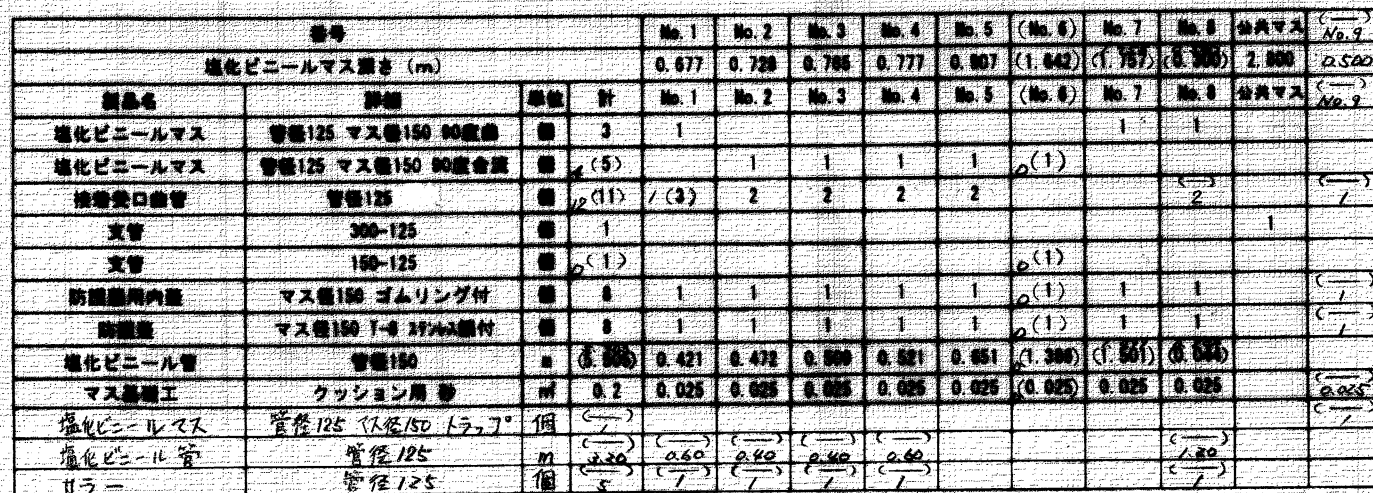
$$S = 1:100$$
[illegible]


瀝青 AC-10 90x90

厚度 18cm

寬度 1.3m

碎石 10cm

C20 18cm
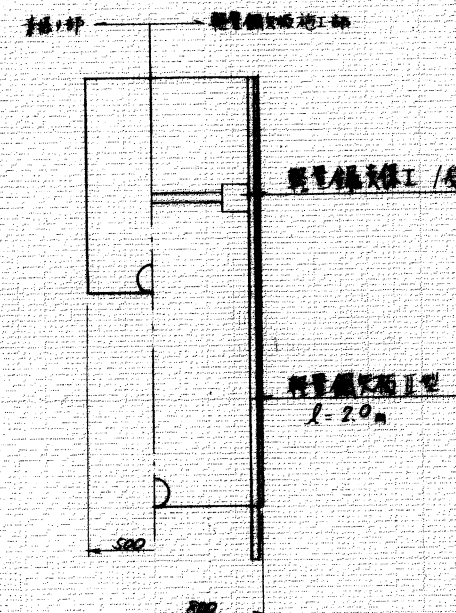
$$S = 1.20$$


工事名称		北下瀬海岸便所公共下水道接続工事			
図面名称		横断面・詳細図			
図面番号		2 枚の内 2	縮尺	各記	
製 作 年 月 日		平成 13 年 2 月 日			
課長		技 幹		設 計	
				写 真	