



浦賀青年の家

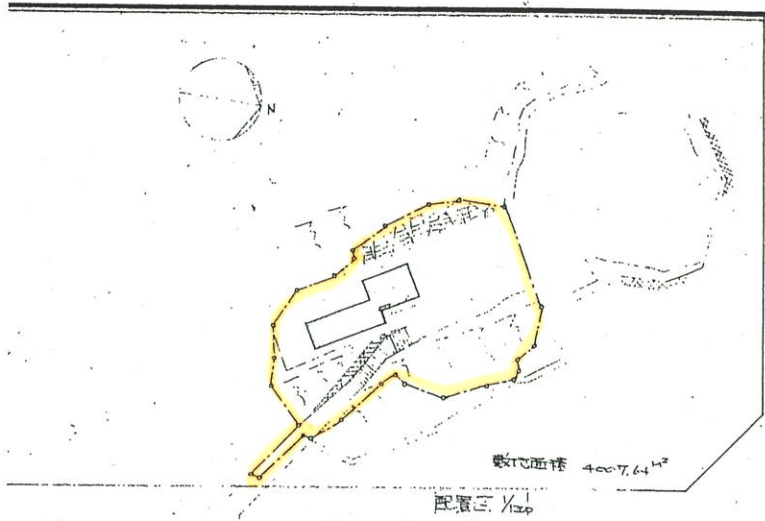


敷地面積 4007.6 M²
延床面積 373.71 M²

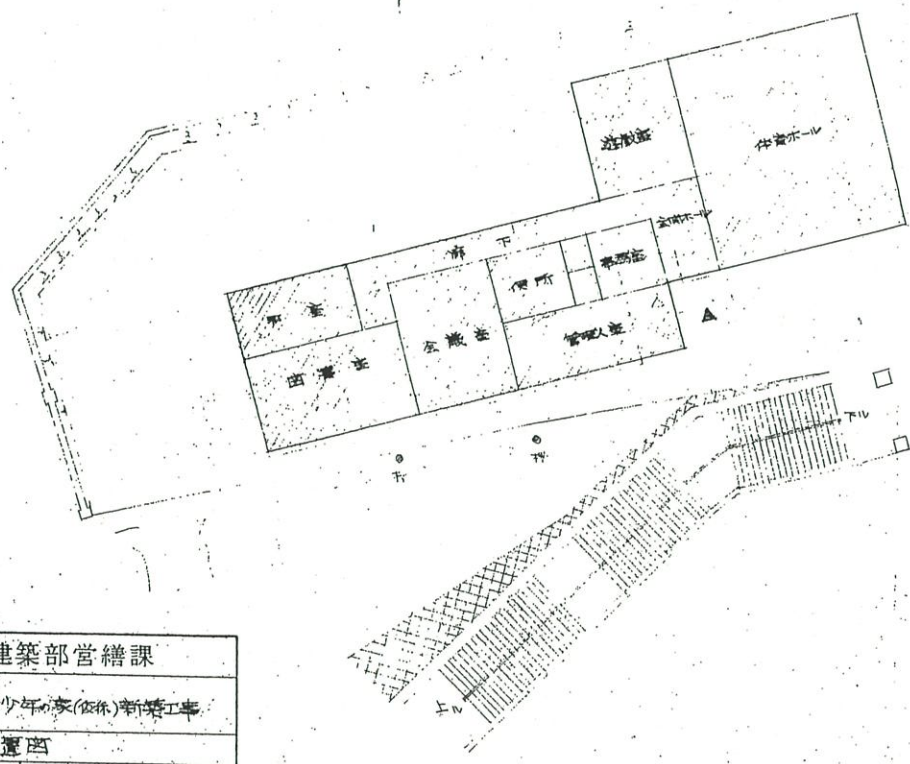

横須賀市建築部営繕課



名称	浦賀青年の家(仮称)新築工事		
名称	案内図、配管図		
番号	掛枚の内	縮尺	1/200 1/300
主 者 氏 名	級建築士登録第28705号 井上和雄		
下 者 氏 名	級建築士登録第28705号 井上和雄		
年 日	課 長	係 長	設 計

配管部分拡大図 1/200

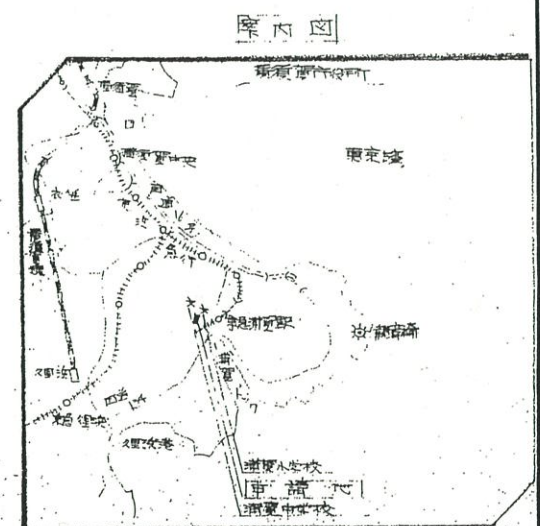

清賀青少年の家 (清賀町3-60)

敷地面積 4,007.64^{m²}
延床 373.71^{m²}

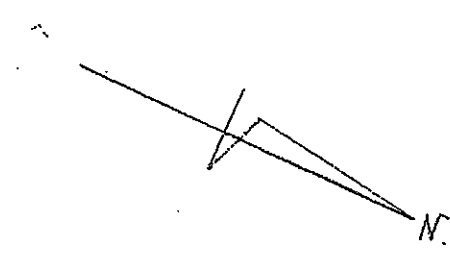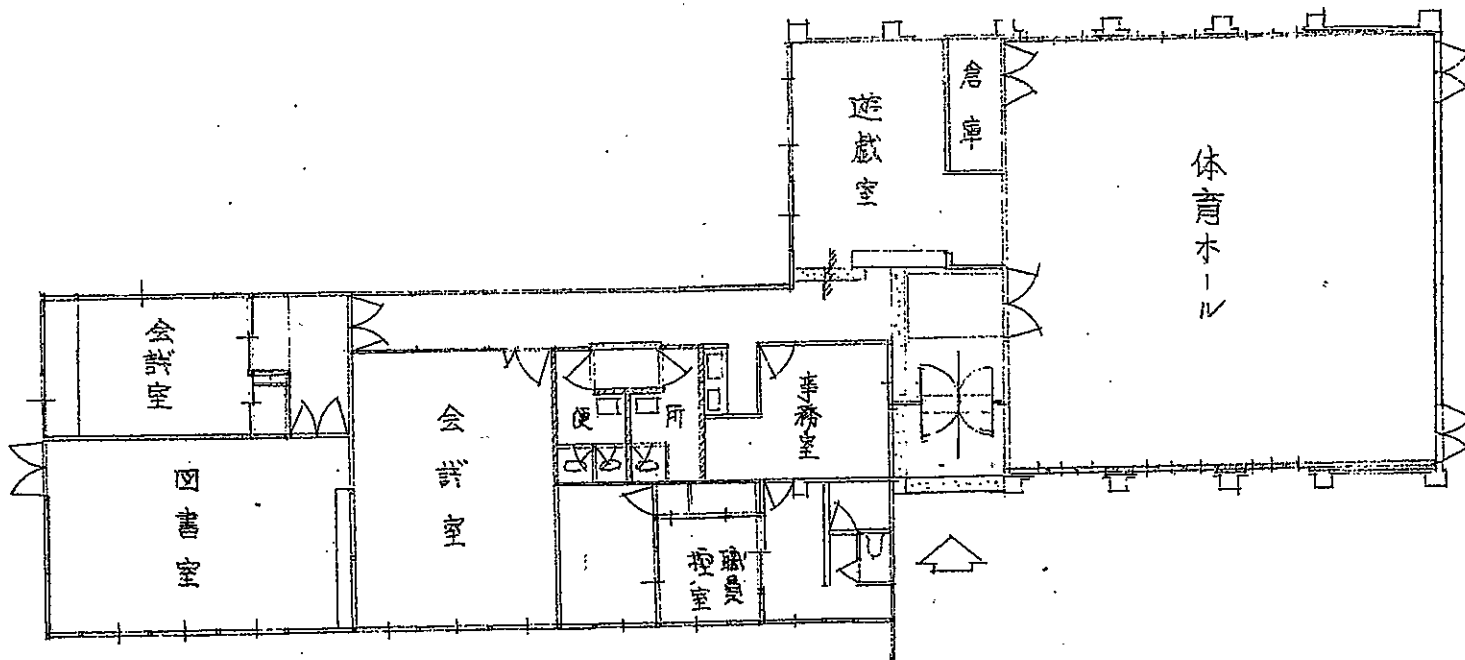

1:200