市営温泉谷戸住宅用地測量現況平面図

縮尺　二百五十分之一

昭和60年2月　日　作製

有限会社 三浦建築測量

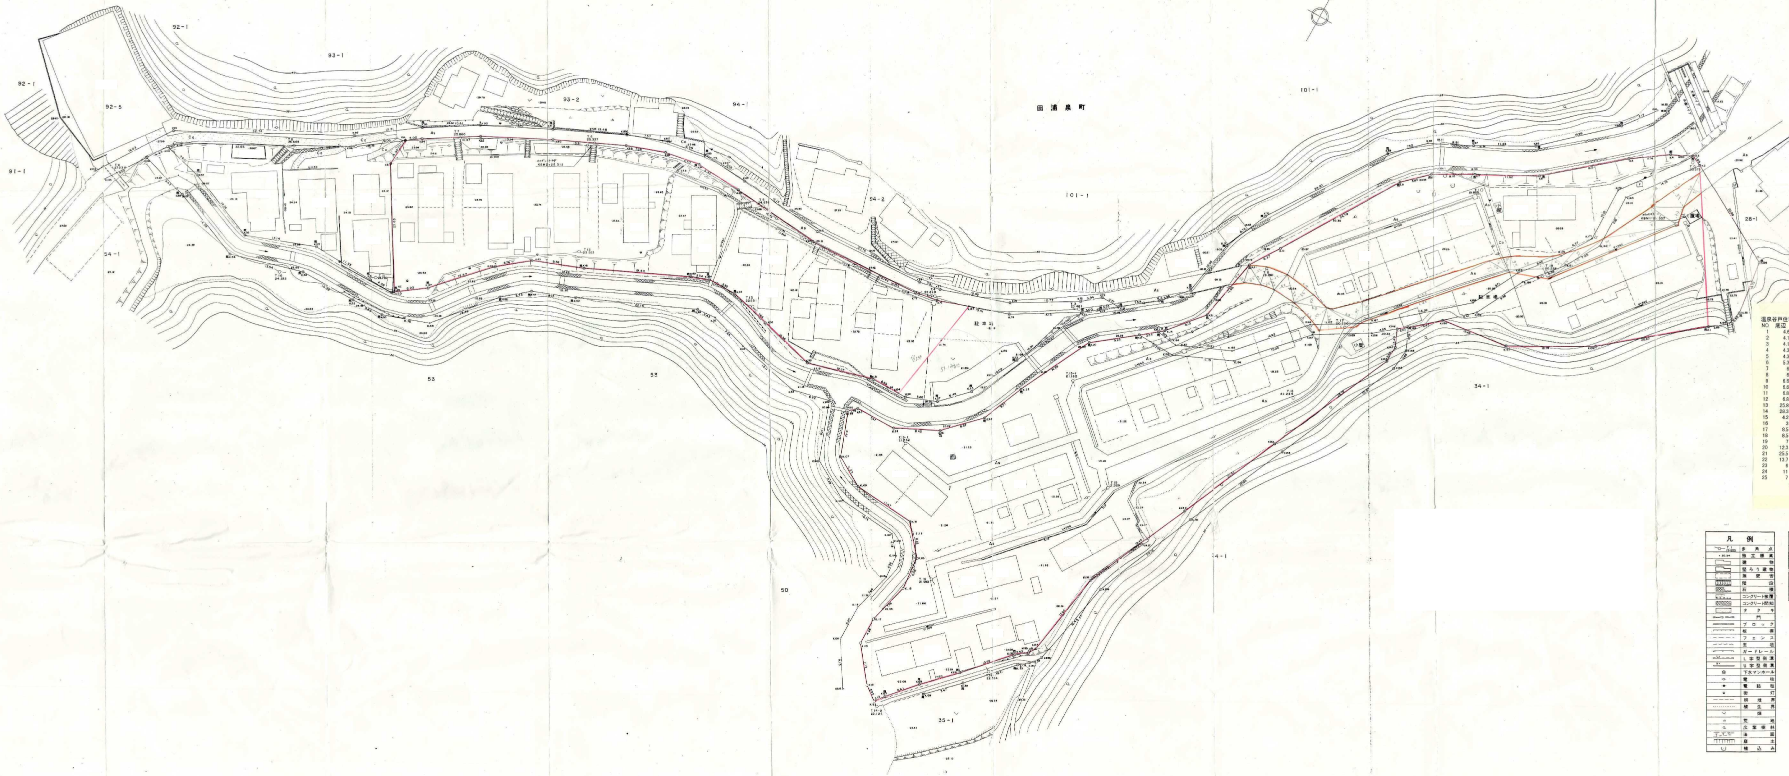
92-1
93-1
92-1
92-5
93-2
94-1
91-1
54-1
94-2
田浦泉町
101-1
101-1
28-1
駐車場
53
53
34-1
50
14-1
35-1
Y=250
Y=400

温泉谷戸住宅

NO	底辺	高さ	倍面積
1	4.6	1.3	5.98
2	4.1	2.5	10.25
3	4.1	2.5	10.25
4	4.3	2	8.60
5	4.3	3.1	13.33
6	5.3	3	15.90
7	6	3.3	19.80
8	6	2	12.00
9	6.6	3.5	23.10
10	6.6	3.8	25.08
11	6.8	1.1	7.48
12	6.8	3.4	23.12
13	25.8	3.3	85.14
14	28.3	3.1	87.73
15	4.2	1.7	7.14
16	3	1.4	4.20
17	8.5	2.6	22.10
18	8.5	3.6	30.60
19	7	2.4	16.80
20	12.3	1.3	15.99
21	25.5	2.8	71.40
22	13.7	4.1	56.17
23	6	3.3	19.80
24	11	3.5	38.50
25	7	1.7	11.90
		倍面積計	642.36
		面積	321.10

凡例	
T.1 19.855	多角点
・20.54	独立標高
	建物
	堅ろう建物
	無壁舎
	階段
	石積
	コンクリート被覆
	コンクリート間知
	タタキ
	門
	ブロック
	板塀
	フェンス
	生垣
	ガードレール
Ls	L字型側溝
U×	U字型側溝
	下水マンホール
	電柱
	電話柱
	街灯
	耕地界
	植生界
∨	畑
	荒地
	広葉樹林
	法面
	崩土
	植込み

境界	
◎既	既設境界石
◎	新設境界石
⦶	境界プレート
⊕	境界鋲
○	プラスチック杭
◉	民石
◎県	県石
∘	図上点